


1tブロック詳細図

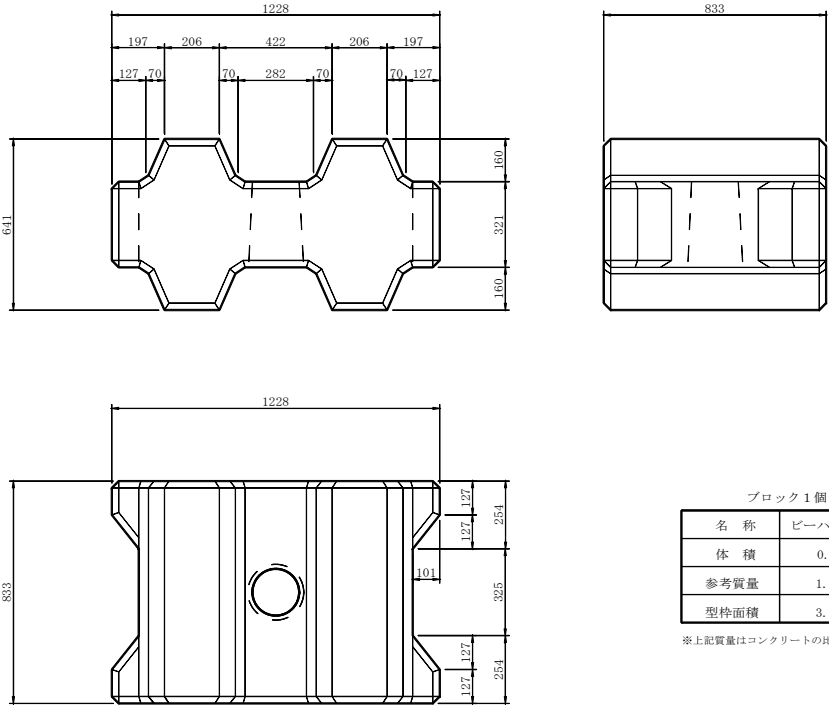

ブロック1個当り数量表

名 称	ビーハイブ1 t標準形
体 積	0.435 m ³
参考質量	1.001 t
型枠面積	3.74 m ²

※上記質量はコンクリートの比重を2.3とした場合の数値です。

工事名			
図面名	1tブロック詳細図		
作成年月日	令和3年4月		
縮尺	1:10	図面番号	／
会社名	技研興業株式会社		
事業名			