
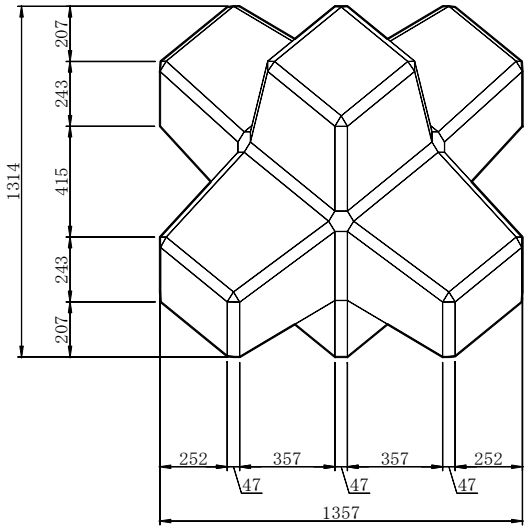


2 t ブロック詳細図



六脚ブロックK0. 52形

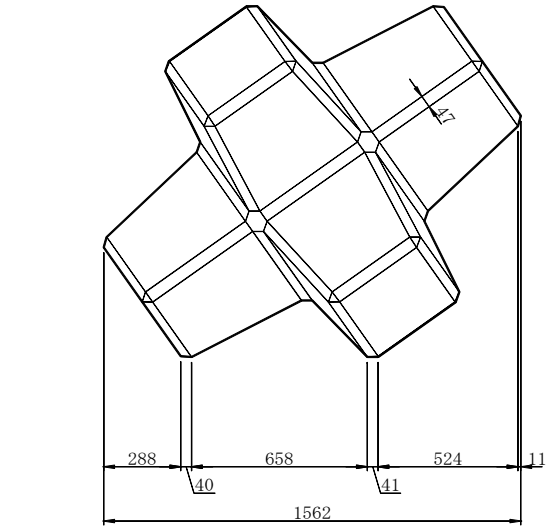

ブロック 1 個当たり数量表

名 称	六脚ブロックK0. 52形
体 積	0. 819 m ³
参考質量	1. 884 t
型枠面積	6. 31 m ²

上記質量はコンクリートの比重を2. 3とした場合の数値です

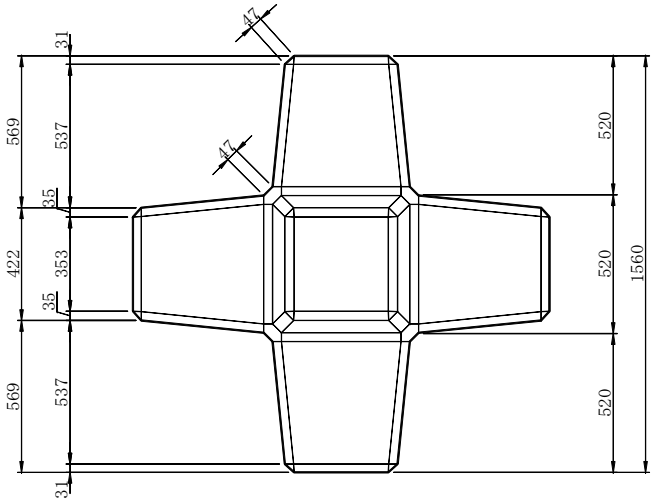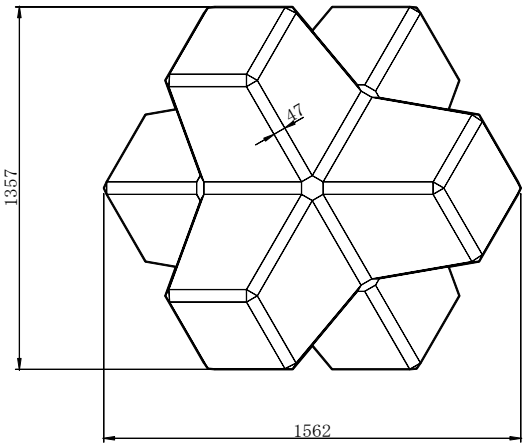

工事名			
図面名	2tブロック詳細図		
作成年月日	令和3年3月		
縮尺	1:10	図面番号	／
会社名	技研興業株式会社		
事業名			