
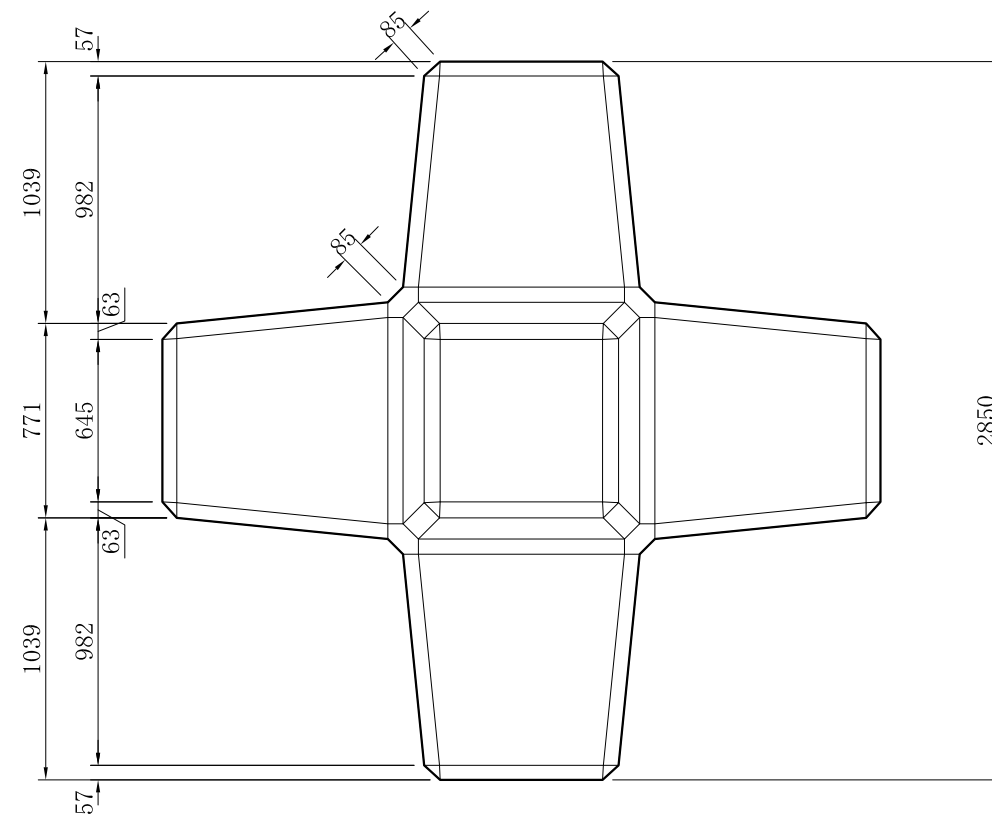
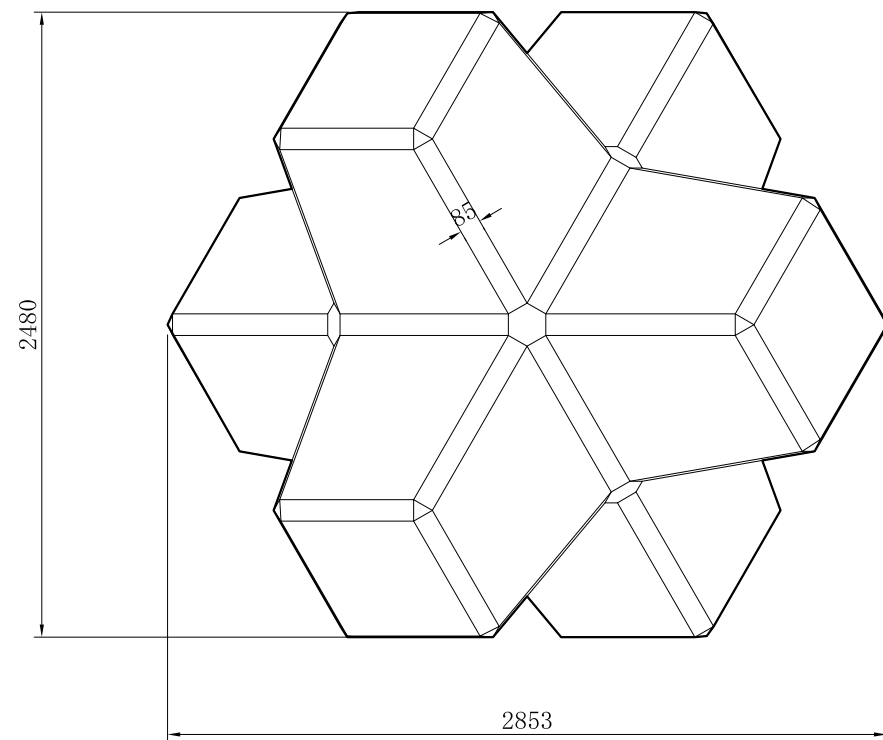
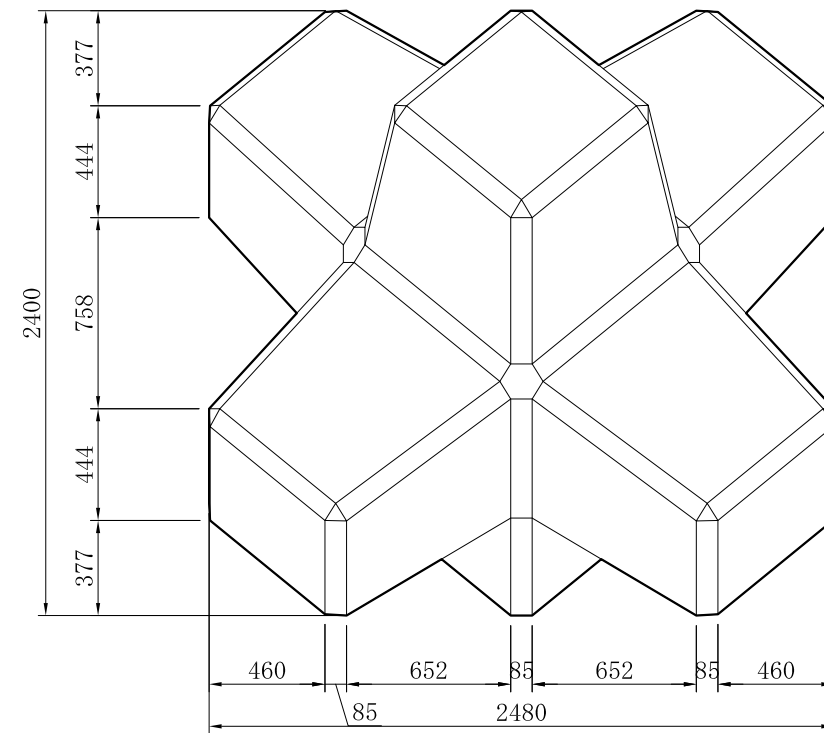


# 12tブロック詳細図

六脚ブロックK0.95形

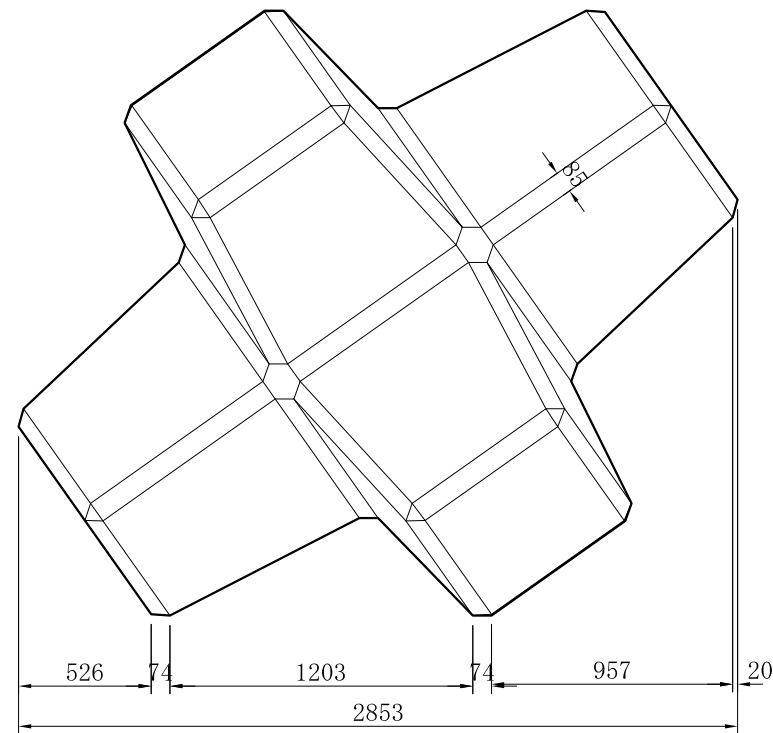

ブロック1個当たり数量表

名称	六脚ブロックK0.95形
体積	4.993 m <sup>3</sup>
参考質量	11.484 t
型枠面積	21.04 m <sup>2</sup>

上記質量はコンクリートの比重を2.3とした場合の数値です

工事名			
図面名	8tブロック詳細図		
作成年月日	平成17年3月		
縮尺	1:15	図面番号	/
会社名	技研興業株式会社		
事業者名			