
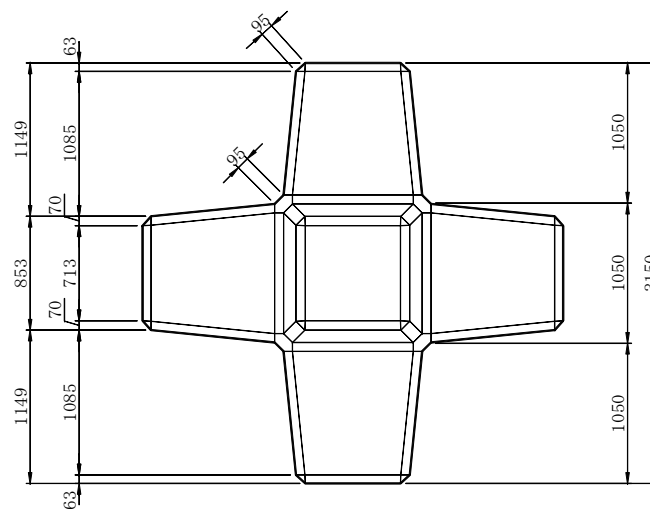
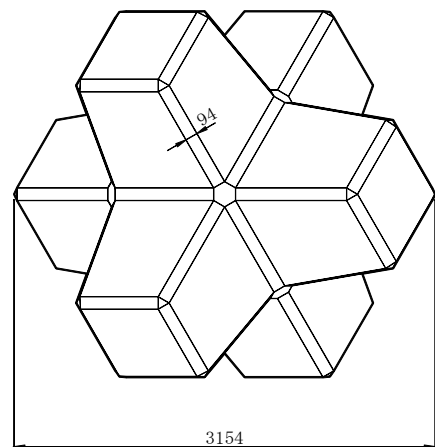
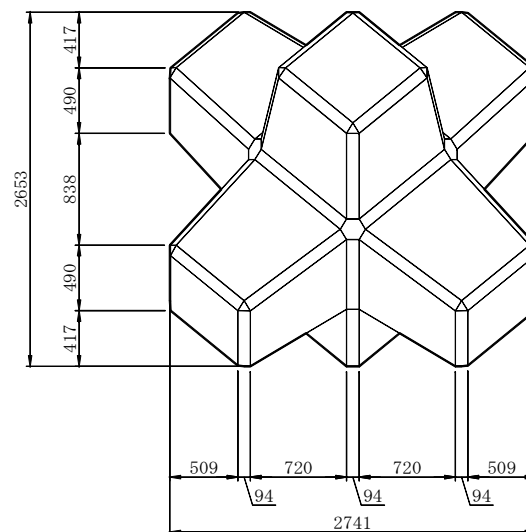


16tブロック詳細図

六脚ブロックK1.05形

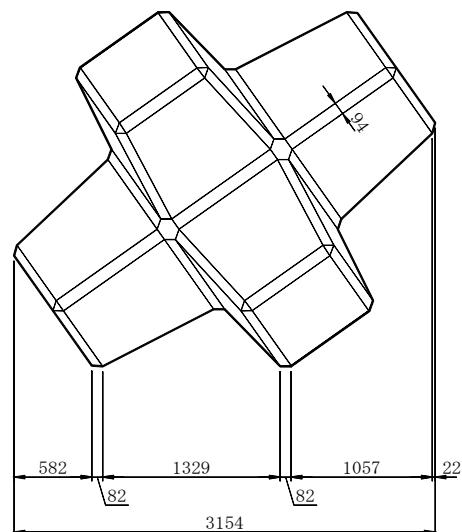

ブロック1個当たり数量表

名 称	六脚ブロックK1.05形
体 積	6.741 m ³
参考質量	15.505 t
型枠面積	25.70 m ²

上記質量はコンクリートの比重を2.3とした場合の数値です

工事名			
図面名	16tブロック詳細図		
作成年月日	令和3年3月		
縮尺	1:20	図面番号	/
会社名	技研興業株式会社		
事業名			