
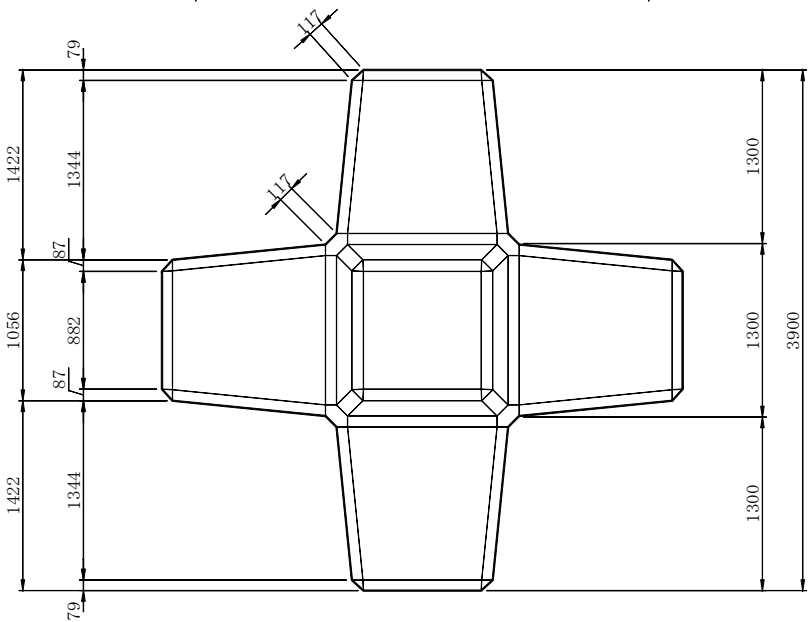
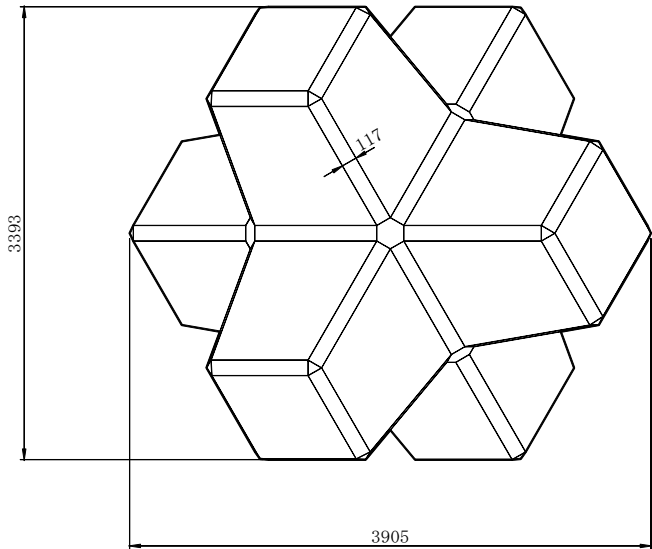
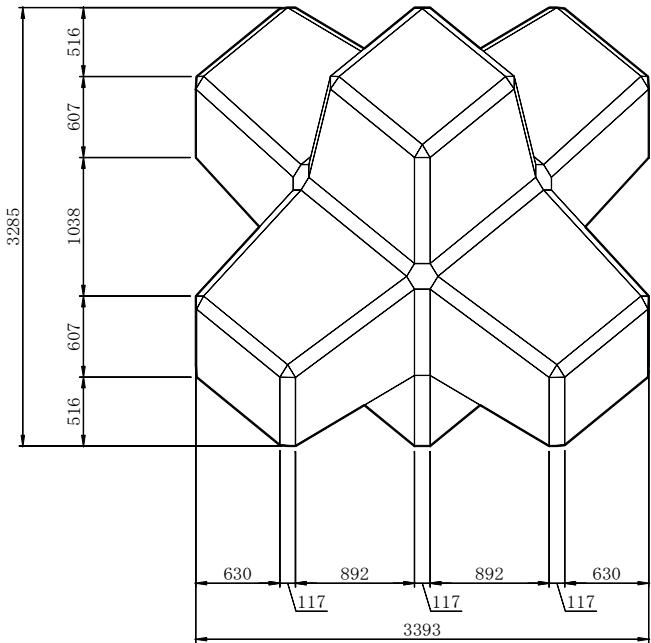


3 2 t ブロック 詳細図

六脚ブロックK1. 30形

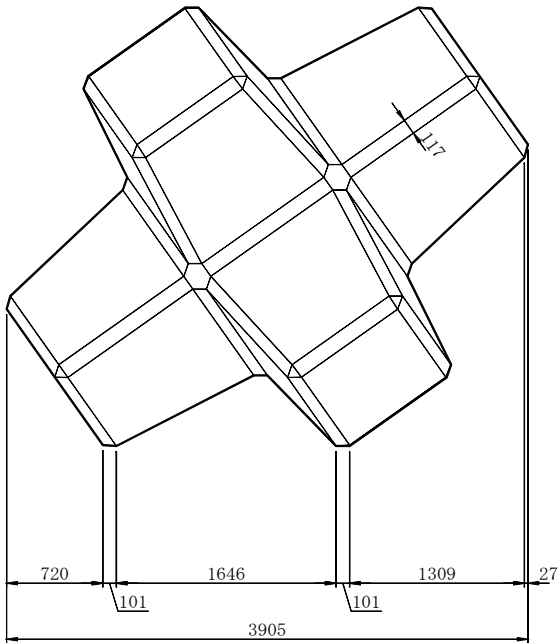

ブロック 1 個当たり 数量表

| | |
|------|-----------------------|
| 名 称 | 六脚ブロックK1. 30形 |
| 体 積 | 12.794 m ³ |
| 参考質量 | 29.427 t |
| 型枠面積 | 39.39 m ² |

上記質量はコンクリートの比重を2.3とした場合の数値です

| | | | |
|-------|----------------|------|---|
| 工事名 | | | |
| 図面名 | 3 2 t ブロック 詳細図 | | |
| 作成年月日 | 令和3年3月 | | |
| 縮尺 | 1:20 | 図面番号 | ／ |
| 会社名 | 技研興業株式会社 | | |
| 事業名 | | | |