

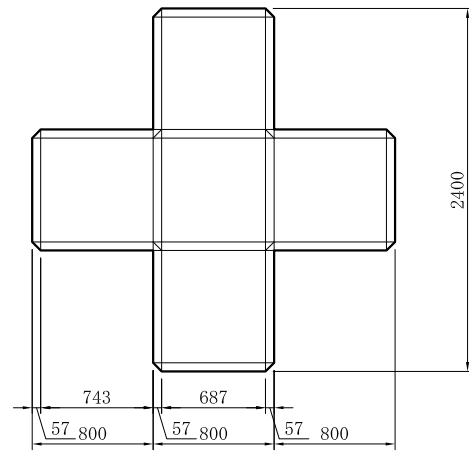
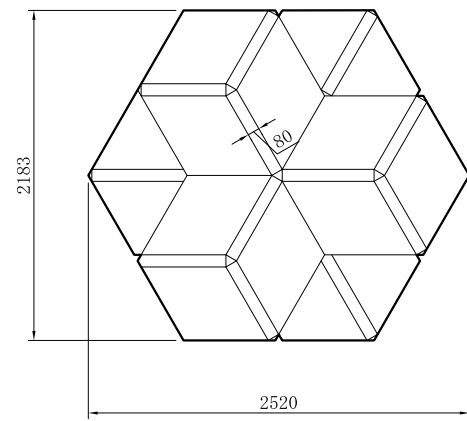
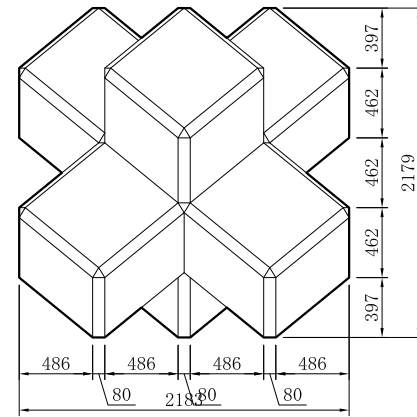


8 t ブロック詳細図

六脚ブロックA0.80形


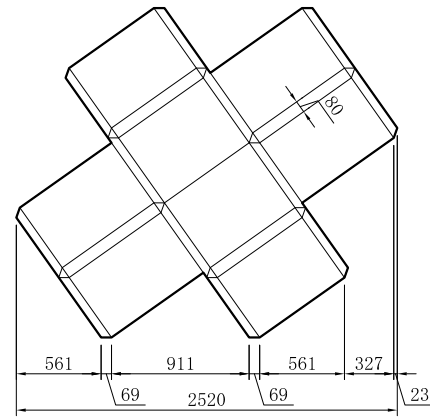


ブロック鉄筋図

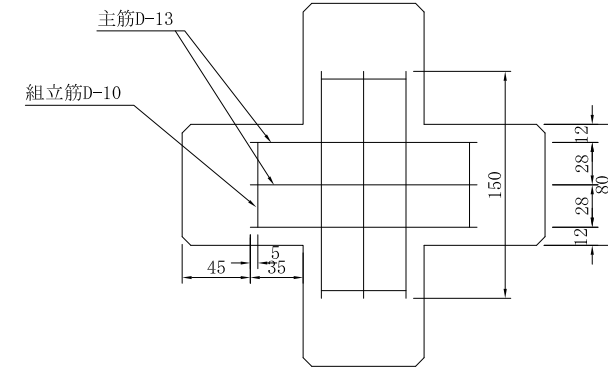

主筋D-13

組立筋D-10

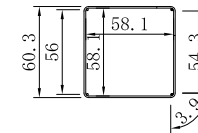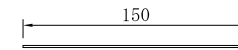

鉄筋数量表

名称	規格	長さ	本数	重量
主筋	D-13	1.50m	24	35.82kg
組立筋	D-10	2.50m	6	8.40kg

ブロック1個当たり数量表

名称	六脚ブロックA0.80形
体積	3.516 m ³
参考質量	8.087 t
型枠面積	15.41 m ²

上記質量はコンクリートの比重を2.3とした場合の数値です

工事名			
図面名	8 t ブロック詳細図		
作成年月日	平成17年3月		
縮尺	1:25	図面番号	/
会社名	技研興業株式会社		
事業者名			