

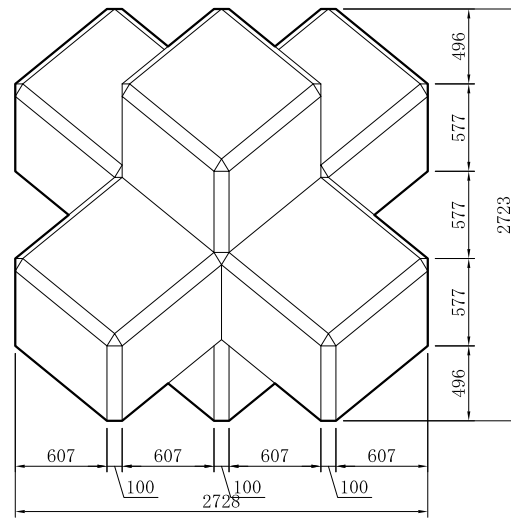
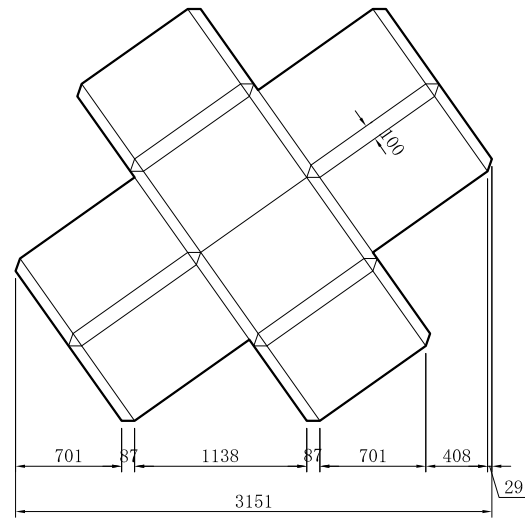
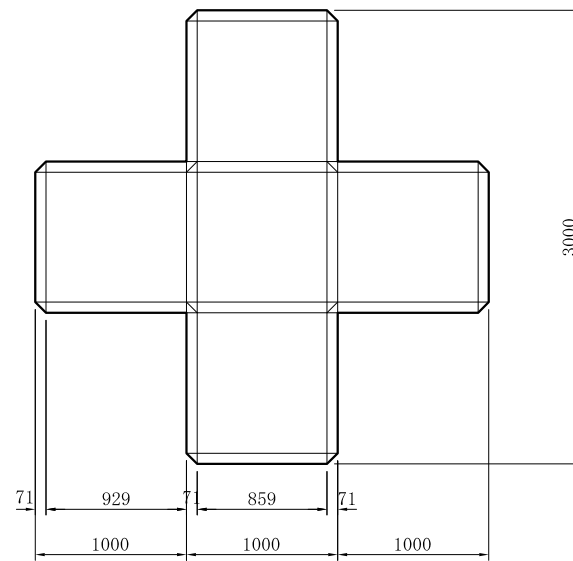


16 t ブロック詳細図


六脚ブロックA1.00形

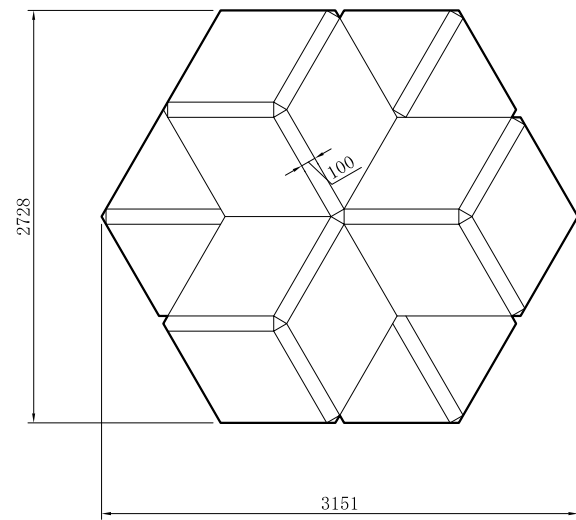


ブロック鉄筋図

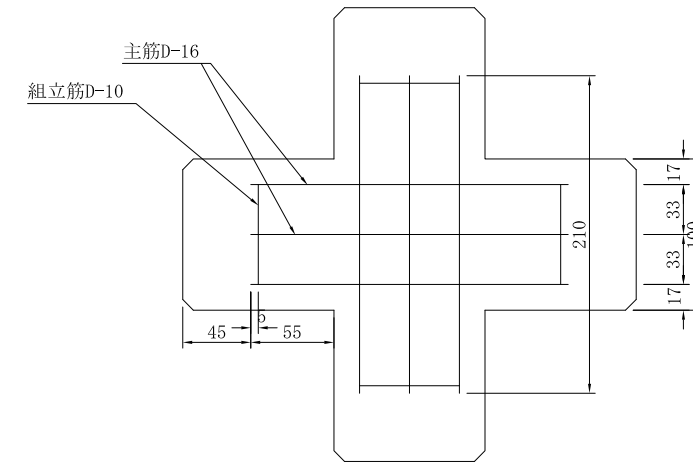

主筋D-16

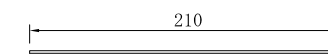

組立筋D-10

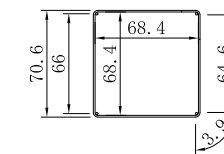

ブロック 1 個当たり数量表

名称	六脚ブロックA1.00形
体積	6.867 m ³
参考質量	15.795 t
型枠面積	24.08 m ²

上記質量はコンクリートの比重を2.3とした場合の数値です

鉄筋数量表

名称	規格	長さ	本数	重量
主筋	D-16	2.10m	24	78.62kg
組立筋	D-10	3.00m	6	10.08kg

工事名			
図面名	16 t ブロック詳細図		
作成年月日	平成17年3月		
縮尺	1:25	図面番号	/
会社名	技研興業株式会社		
事業者名			