

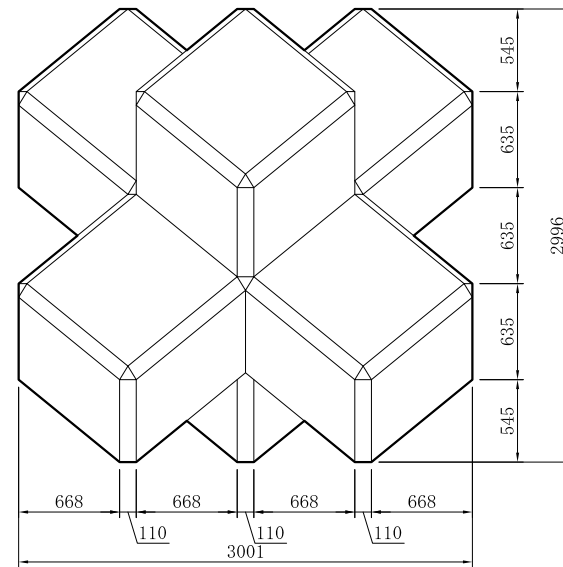
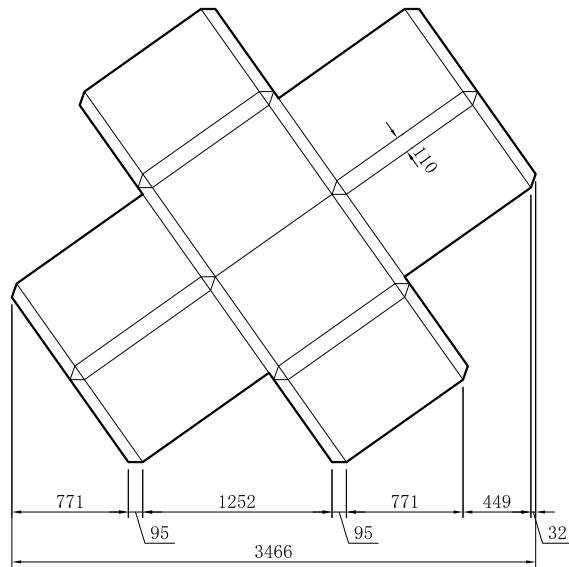
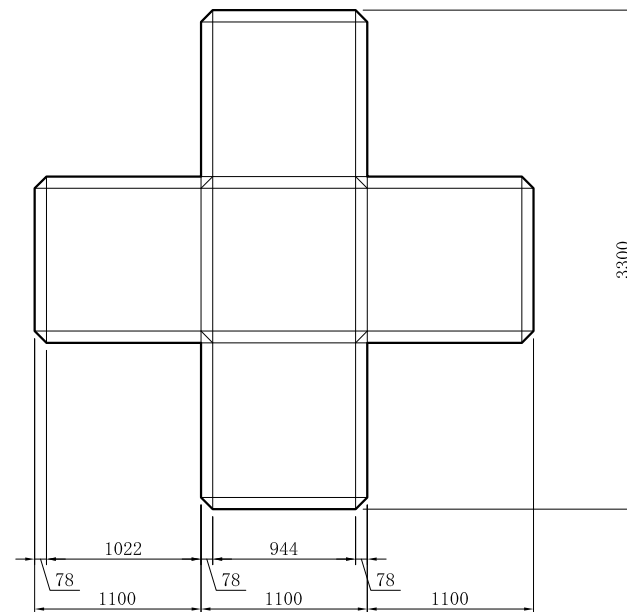


20 t ブロック詳細図


六脚ブロックA1.10形

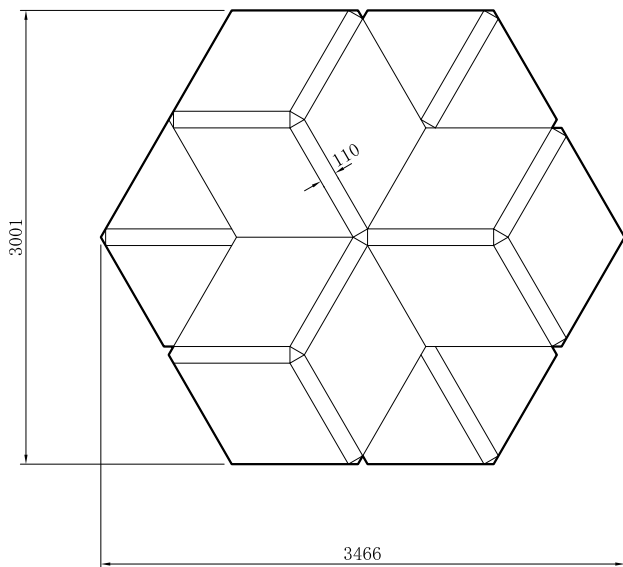


ブロック鉄筋図

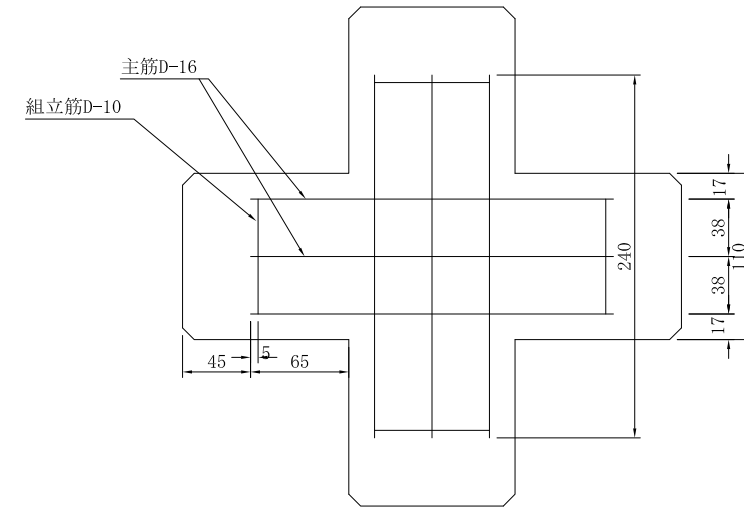

主筋D-16

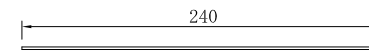

組立筋D-10

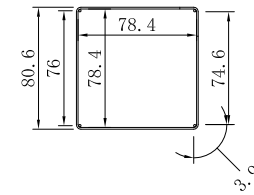

鉄筋数量表

名称	規格	長さ	本数	重量
主筋	D-16	2.40m	24	89.86kg
組立筋	D-10	3.50m	6	11.76kg

ブロック1個当たり数量表

名称	六脚ブロックA1.10形
体積	9.140 m ³
参考質量	21.022 t
型枠面積	29.13 m ²

上記質量はコンクリートの比重を2.3とした場合の数値です

工事名			
図面名	20tブロック詳細図		
作成年月日	平成17年3月		
縮尺	1:25	図面番号	/
会社名	技研興業株式会社		
事業者名			