

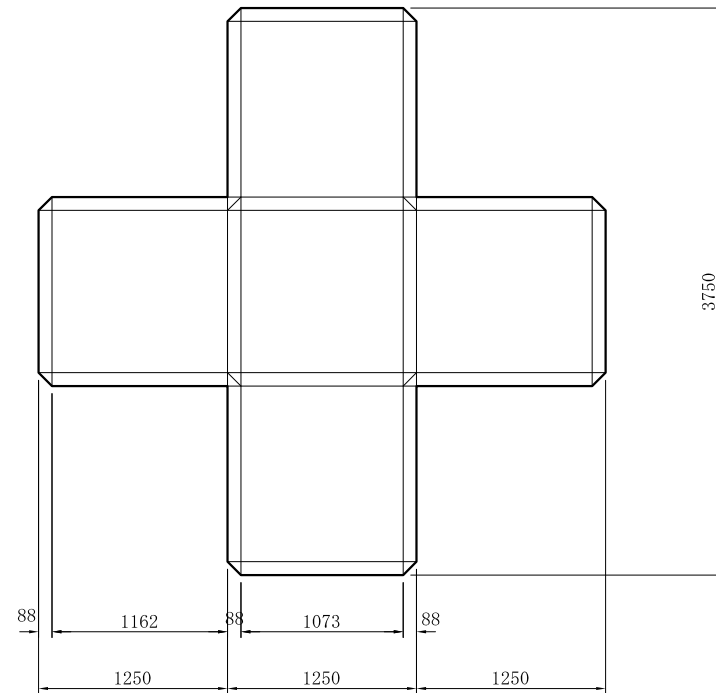
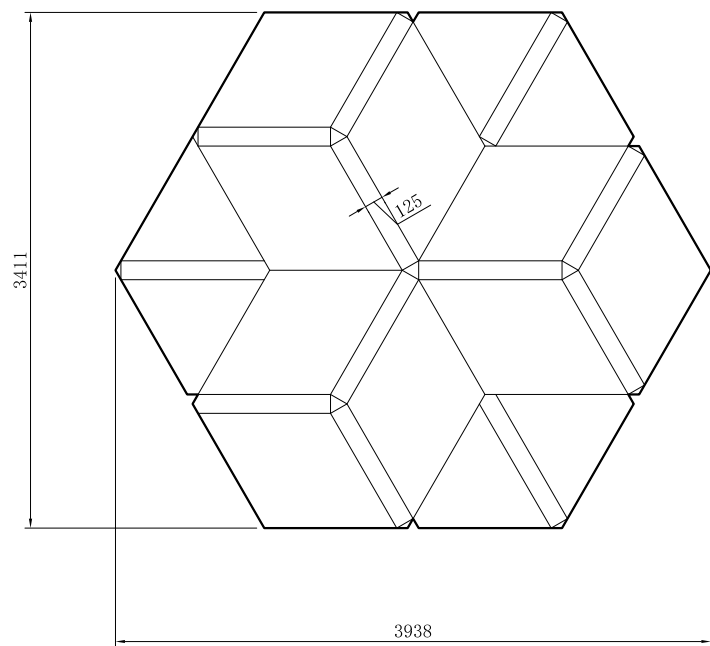
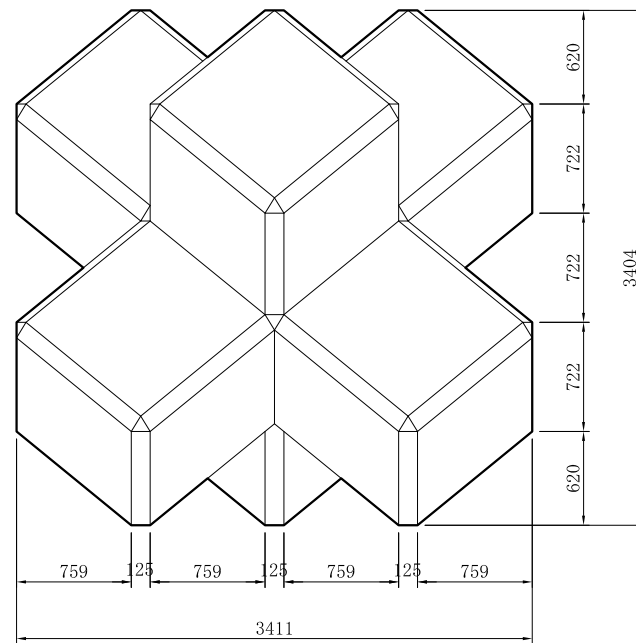


32 t ブロック詳細図

六脚ブロックA1.25形


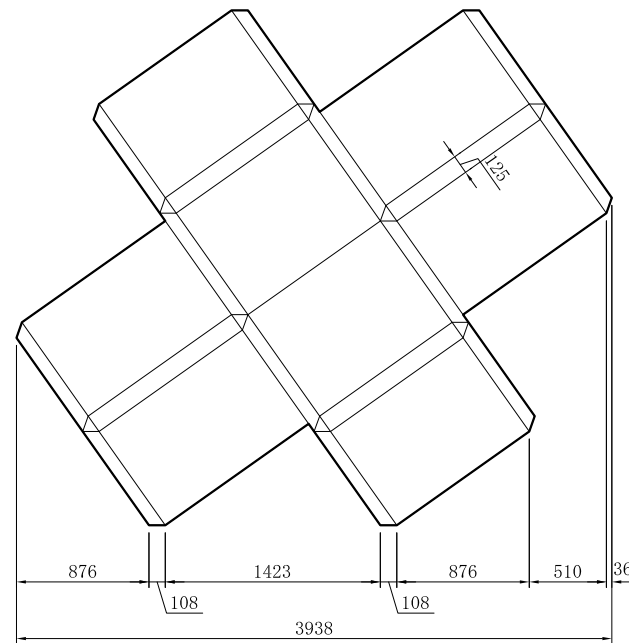


ブロック鉄筋図

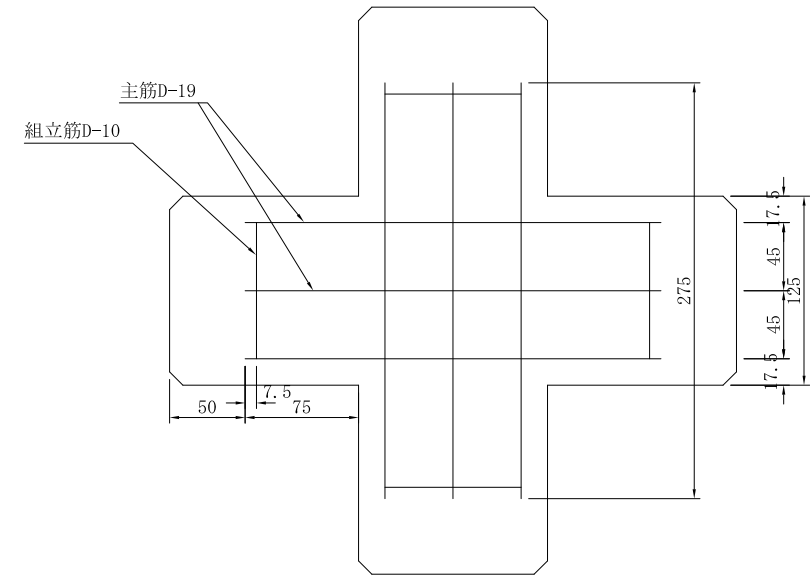

主筋D-19

組立筋D-10

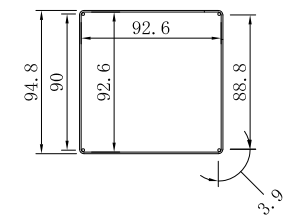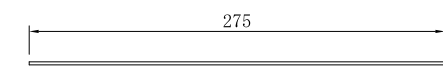

鉄筋数量表

名称	規格	長さ	本数	重量
主筋	D-19	2.75m	24	148.50kg
組立筋	D-10	4.00m	6	13.44kg

ブロック1個当たり数量表

名称	六脚ブロックA1.25形
体積	13.413 m ³
参考質量	30.850 t
型枠面積	37.62 m ²

上記質量はコンクリートの比重を2.3とした場合の数値です

工事名			
図面名	32 t ブロック詳細図		
作成年月日	平成17年3月		
縮尺	1:25	図面番号	/
会社名	技研興業株式会社		
事業者名			