

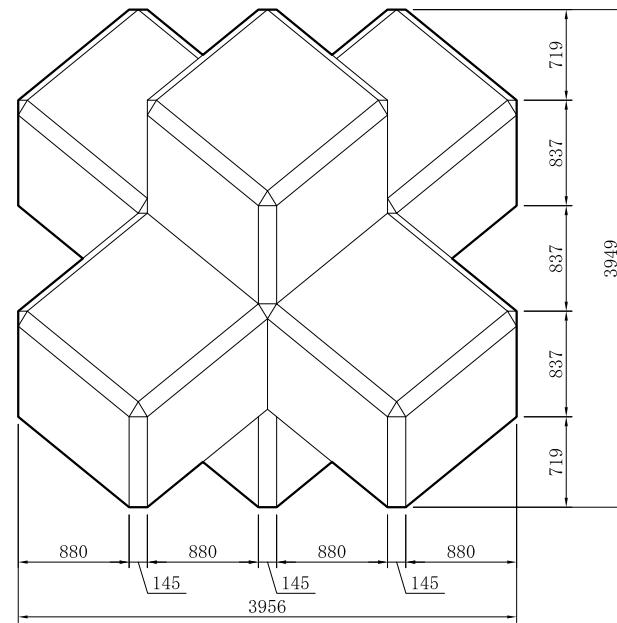
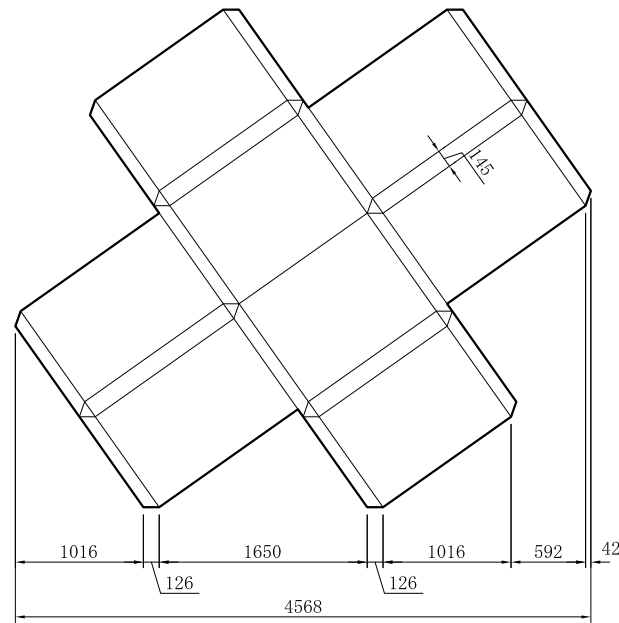
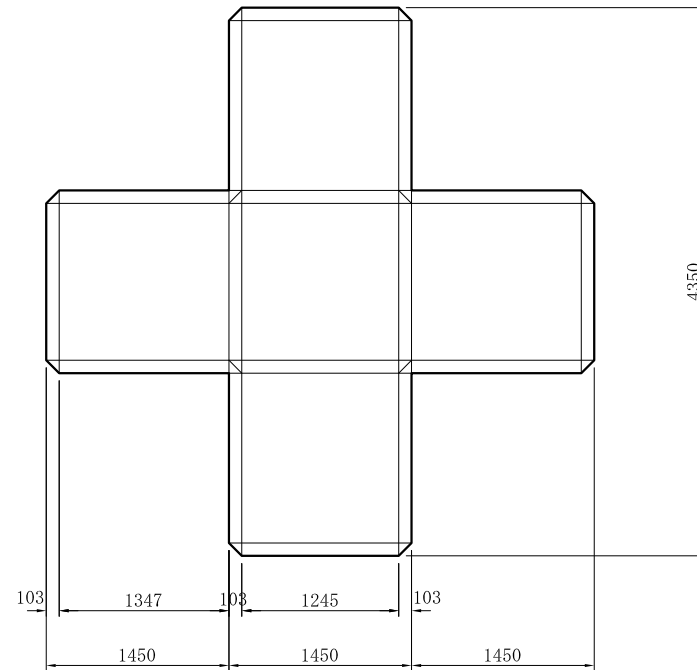


50 t ブロック詳細図


六脚ブロックA1.45形

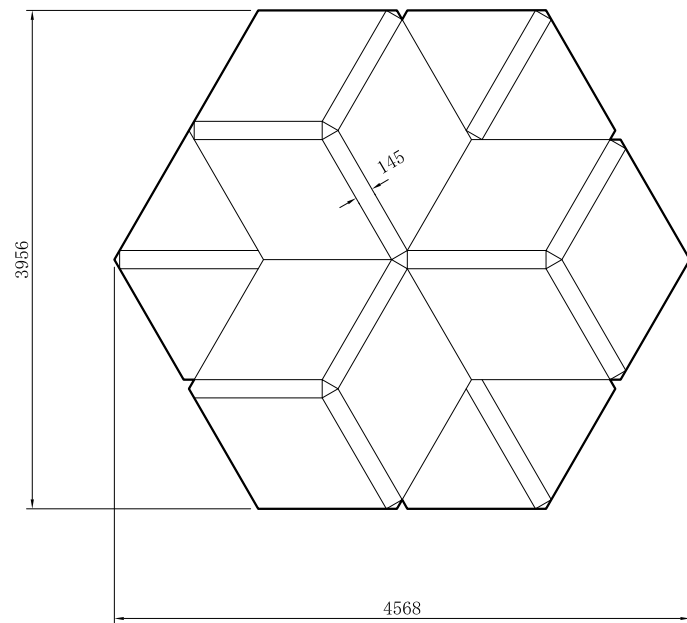


ブロック鉄筋図

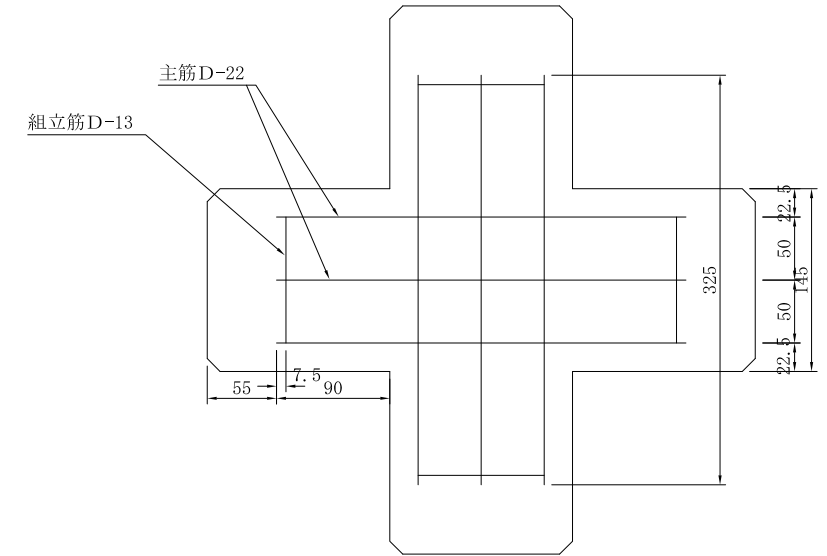

主筋D-22

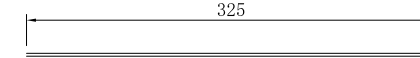

組立筋D-13

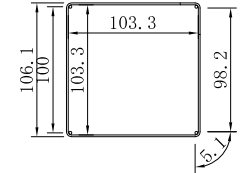

鉄筋数量表

名称	規格	長さ	本数	重量
主筋	D-22	3.25m	24	237.12kg
組立筋	D-13	4.50m	6	26.87kg

ブロック1個当たり数量表

名称	六脚ブロックA1.45形
体積	20.935 m ³
参考質量	48.151 t
型枠面積	50.62 m ²

上記質量はコンクリートの比重を2.3とした場合の数値です

工事名			
図面名	40tブロック詳細図		
作成年月日	平成17年3月		
縮尺	1:30	図面番号	/
会社名	技研興業株式会社		
事業者名			