
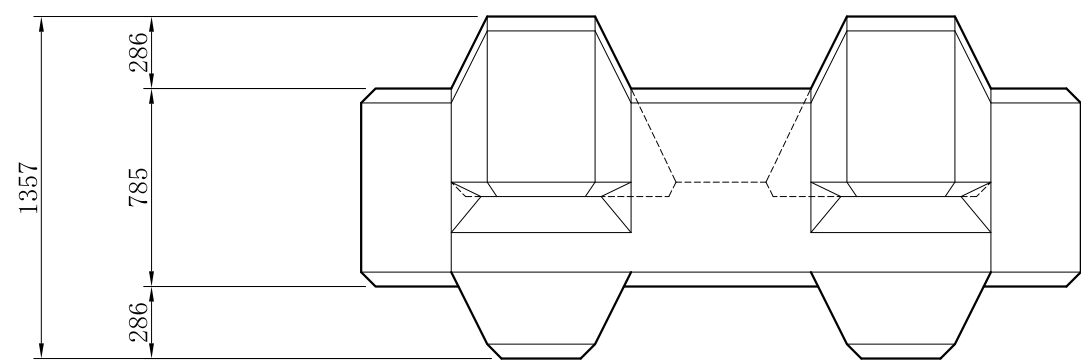
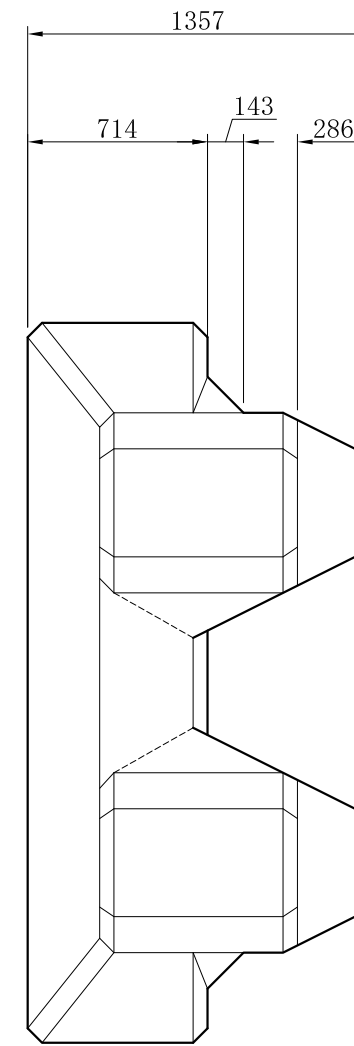


12tブロック詳細図

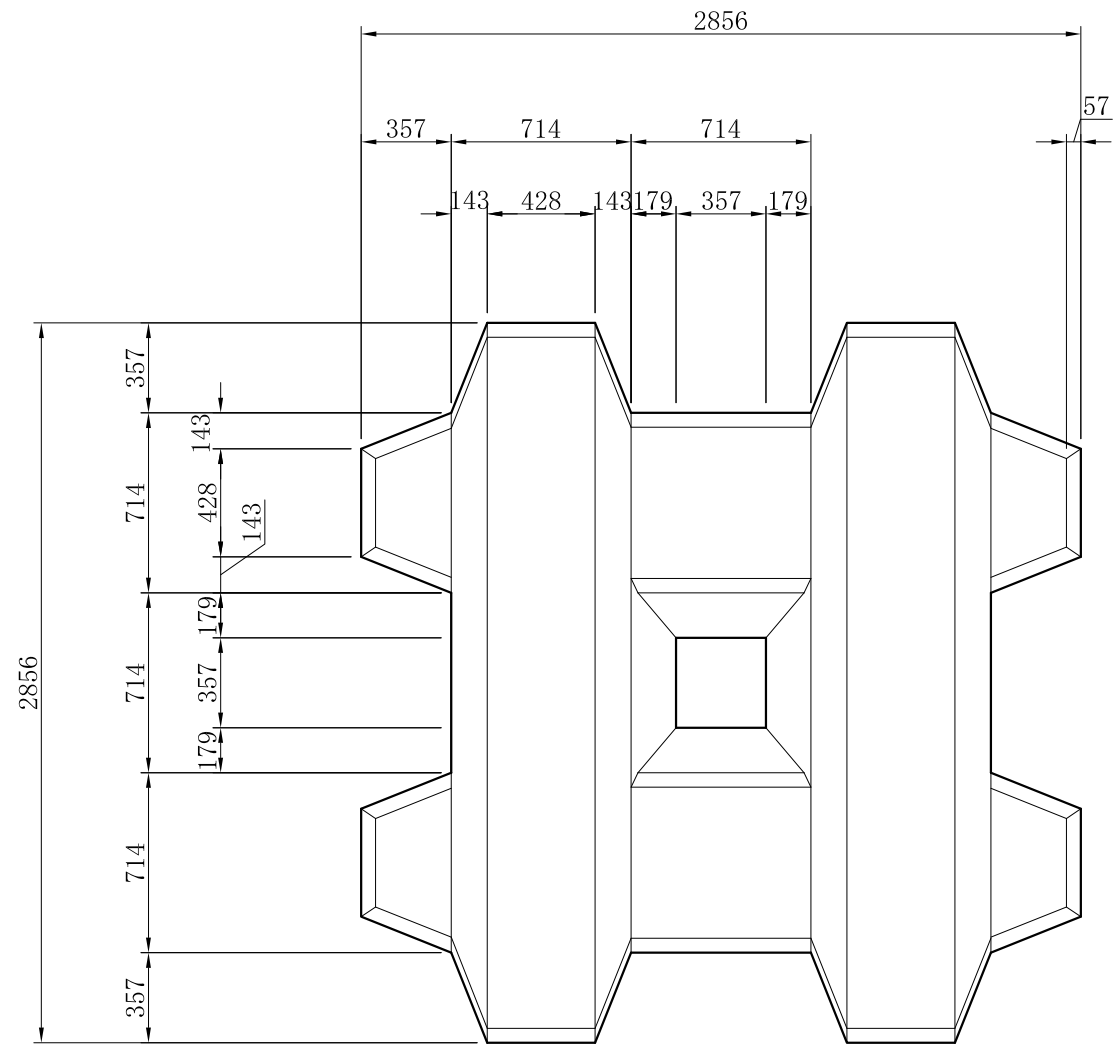

ブロック 1 個当り数量表

名称	パラクロス12t標準形
体積	5.223 m ³
参考質量	12.013 t
型枠面積	21.73 m ²

工事名			
図面名	8tブロック詳細図		
作成年月日	平成17年3月		
縮尺	1:15	図面番号	/
会社名	技研興業株式会社		
事業者名			