
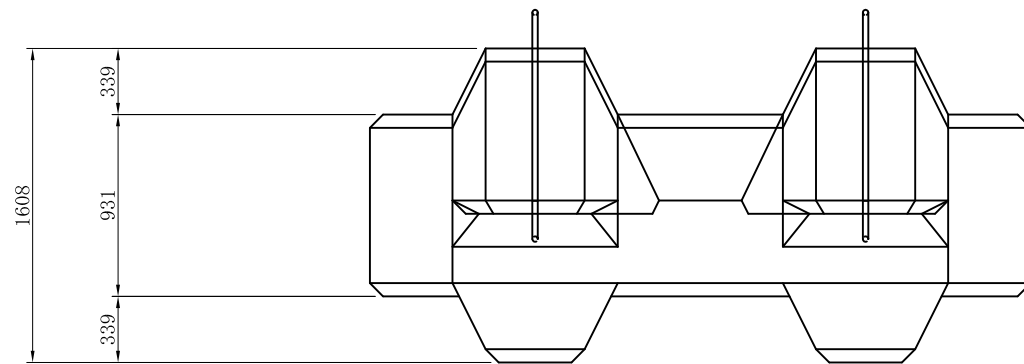
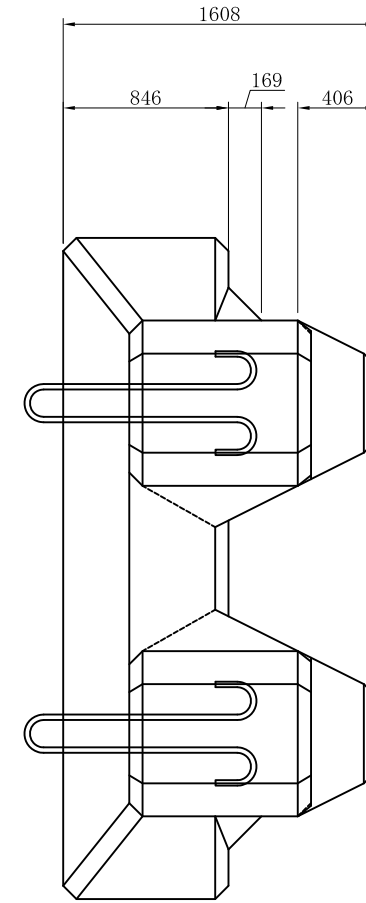


20 tブロック詳細図

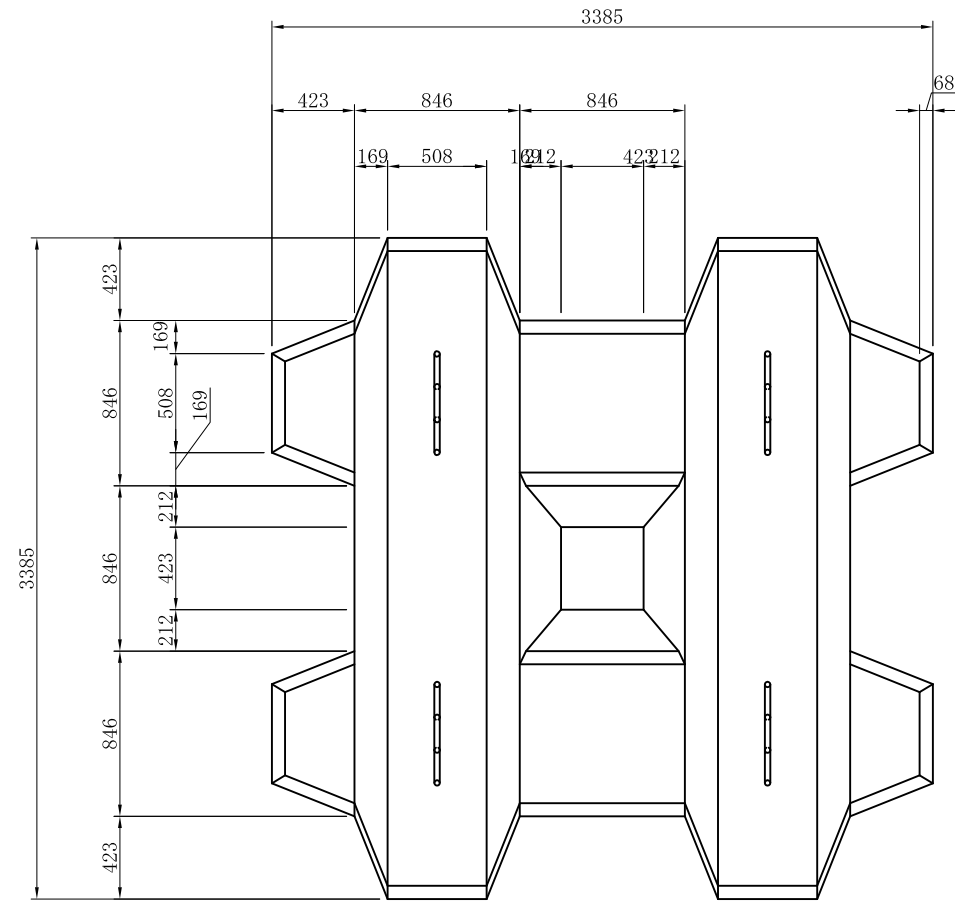

ブロック1個当り数量表

名称	パラクロス20 t標準形	
体積	8.696 m ³	
参考質量	20.001 t	
型枠面積	30.53 m ²	
鉄筋	D13	50.04 kg
吊り筋	φ28	57.96 kg

工事名			
図面名	20 tブロック詳細図		
作成年月日	平成17年3月		
縮尺	1:20	図面番号	/
会社名	技研興業株式会社		
事業者名			