
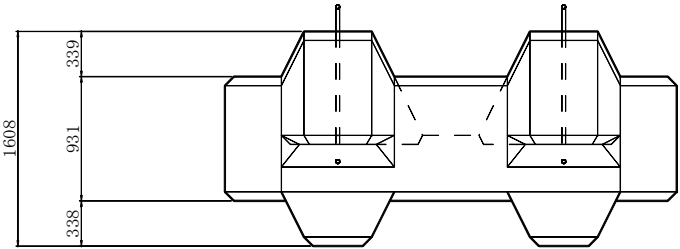
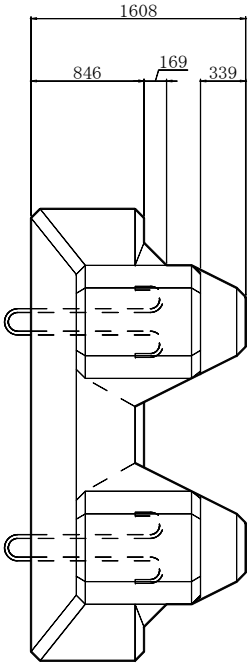


20tブロック詳細図

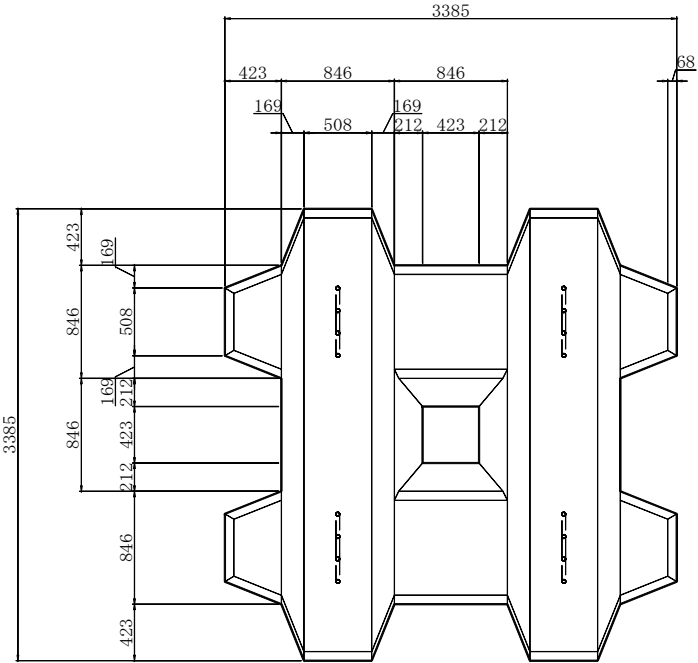

ブロック 1 個当たり数量表

名 称	パラクロス 20 t 標準形	
体 積	8.696	m ³
参考質量	20.001	t
型枠面積	30.53	m ²
鉄 筋	D13	50.04 Kg
吊鉄筋	φ28	57.96 Kg

※上記質量はコンクリートの比重を2.3とした場合の数値です。

工事名			
図面名	20tブロック詳細図		
作成年月日	令和3年4月		
縮尺	1:20	図面番号	／
会社名	技研興業株式会社		
事業名			