
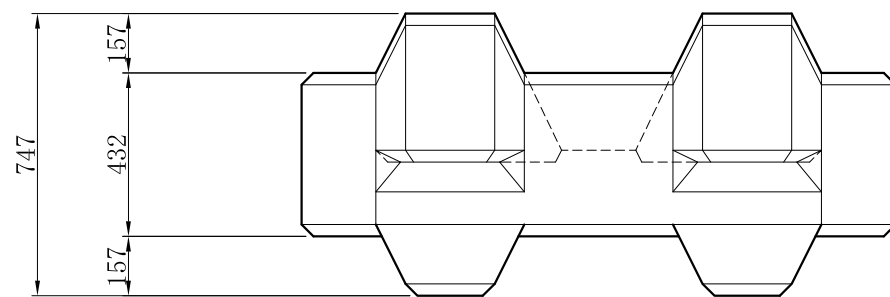
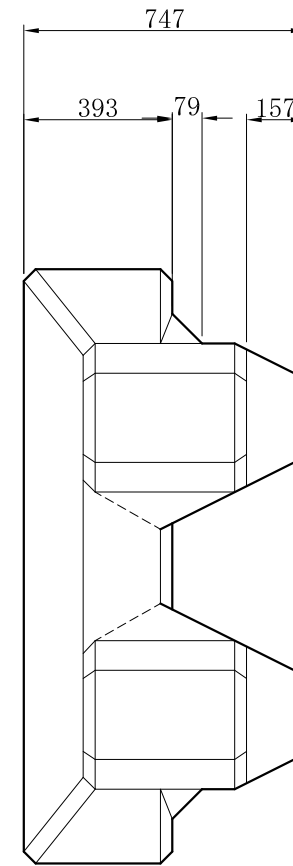


## 2 tブロック詳細図

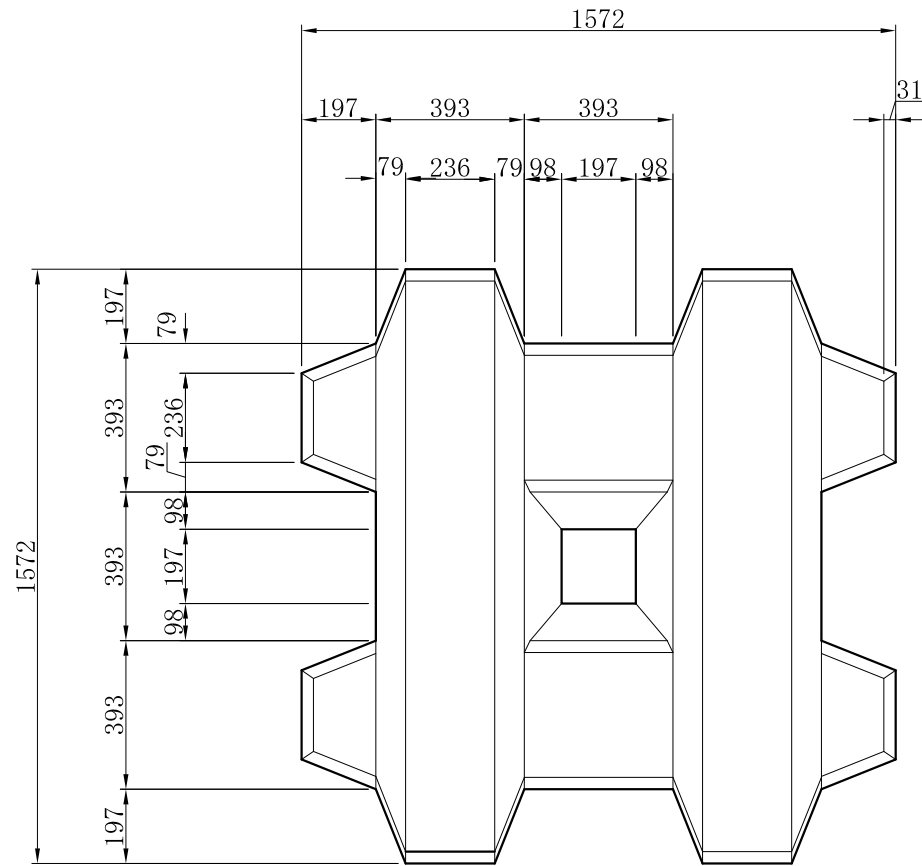

ブロック 1 個当り数量表

名 称	パラクロス2t標準形
体 積	0.871 m <sup>3</sup>
参考質量	2.003 t
型枠面積	6.58 m <sup>2</sup>

工事名			
図面名	2tブロック詳細図		
作成年月日	平成17年3月		
縮尺	1:10	図面番号	/
会社名	技研興業株式会社		
事業者名			