
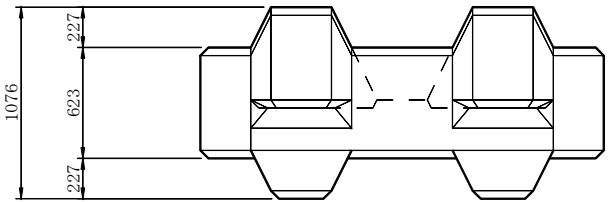
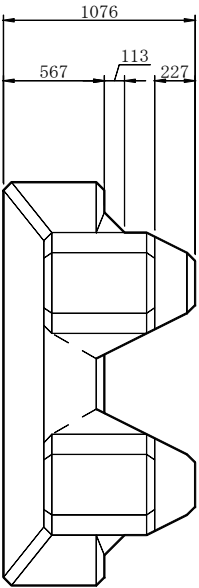


6 t ブロック詳細図

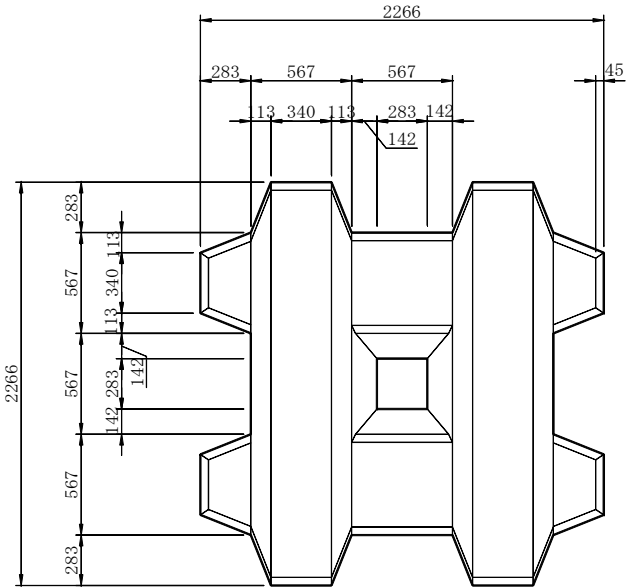

ブロック 1 個当り数量表

名 称	パラクロス6 t 標準形
体 積	2.609 m <sup>3</sup>
参考質量	6.001 t
型枠面積	13.68 m <sup>2</sup>

※上記質量はコンクリートの比重を2.3とした場合の数値です。

工事名			
図面名	6 t ブロック詳細図		
作成年月日	令和3年4月		
縮尺	1:15	図面番号	／
会社名	技研興業株式会社		
事業名			