
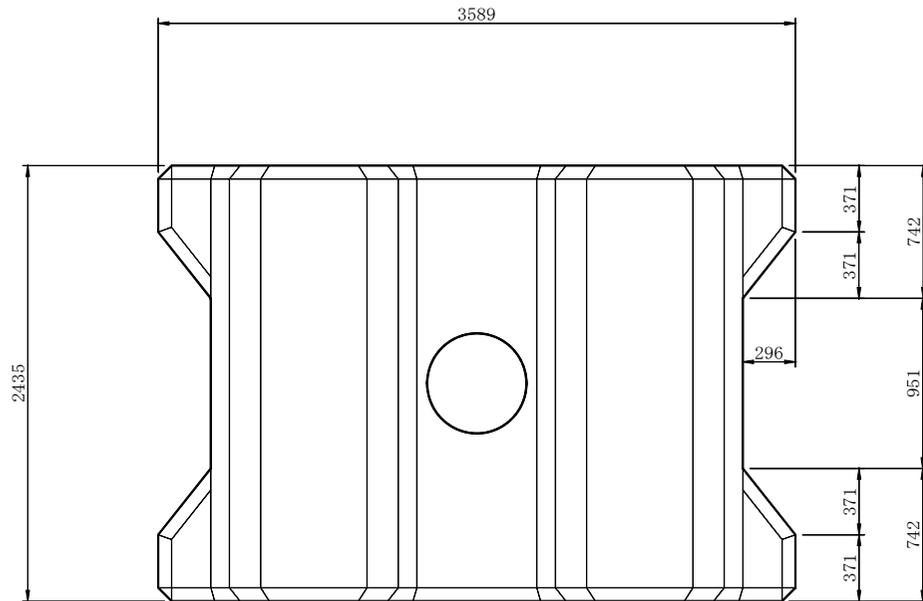
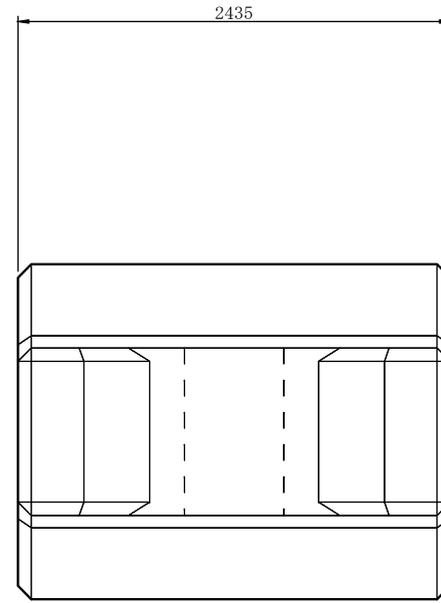


# 25tブロック詳細図

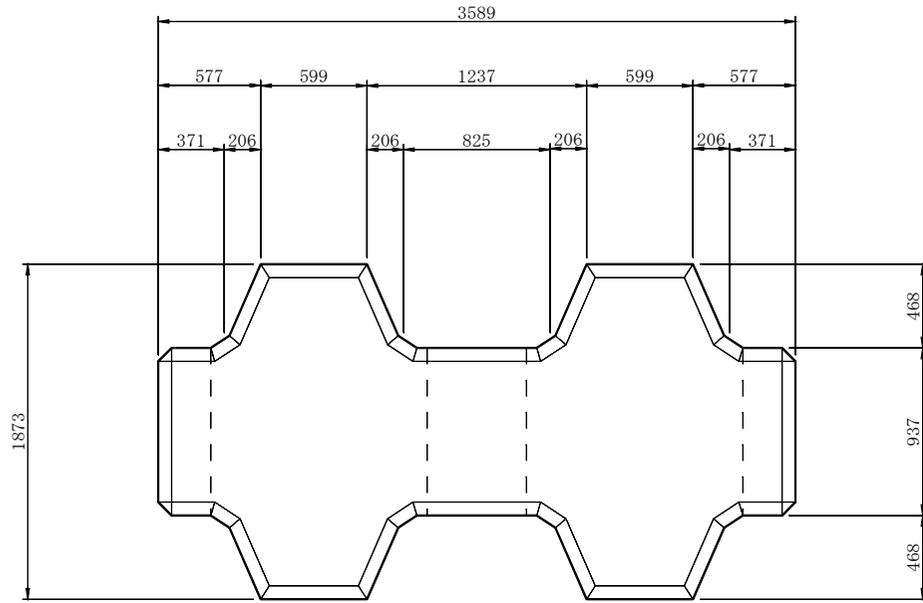

ブロック 1 個当り数量表

名称	ビーハイブ 25 t 標準形
体積	10.871 m <sup>3</sup>
参考質量	25.003 t
型枠面積	31.60 m <sup>2</sup>
吊り筋 φ32mm	77.00 kg

※上記質量はコンクリートの比重を2.3とした場合の数値です。

工事名	
図面名	25tブロック詳細図
作成年月日	令和3年6月
縮尺	1:15
図面番号	/
会社名	技研興業株式会社
事業名	