
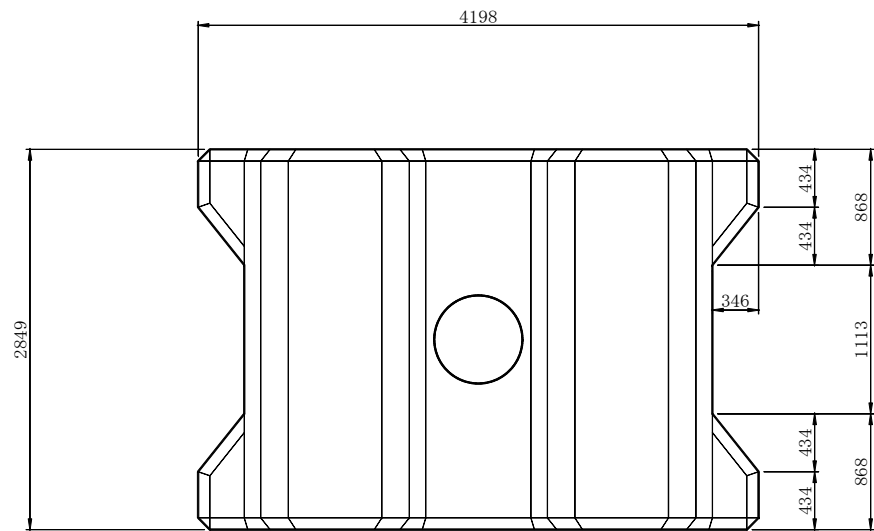
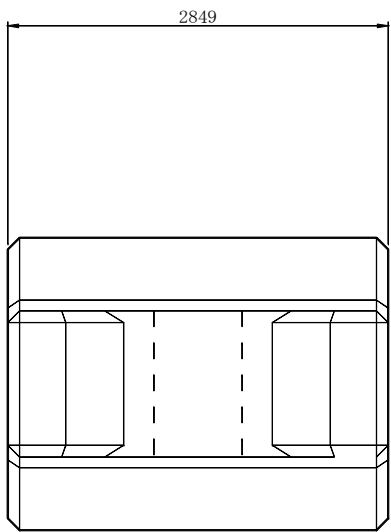


40tブロック詳細図

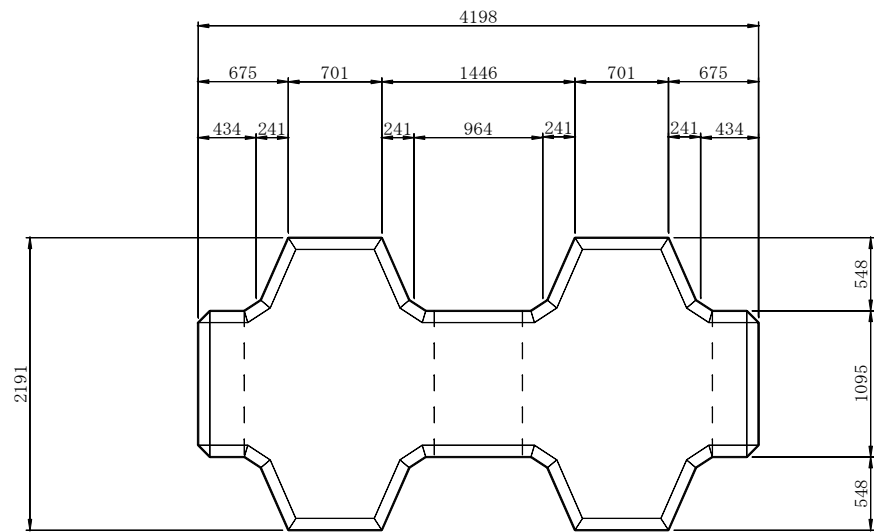

ブロック 1 個当り数量表

| | |
|----------|-----------------------|
| 名 称 | ビーハイブ 4 0 t 標準形 |
| 体 積 | 17.389 m ³ |
| 参考質量 | 39.995 t |
| 型枠面積 | 43.25 m ² |
| 吊り筋φ38mm | 140.64 kg |

※上記質量はコンクリートの比重を2.3とした場合の数値です。

| | | | |
|-------|------------|------|---|
| 工事名 | | | |
| 図面名 | 40tブロック詳細図 | | |
| 作成年月日 | 令和3年7月 | | |
| 縮尺 | 1:20 | 図面番号 | ／ |
| 会社名 | 技研興業株式会社 | | |
| 事業名 | | | |