
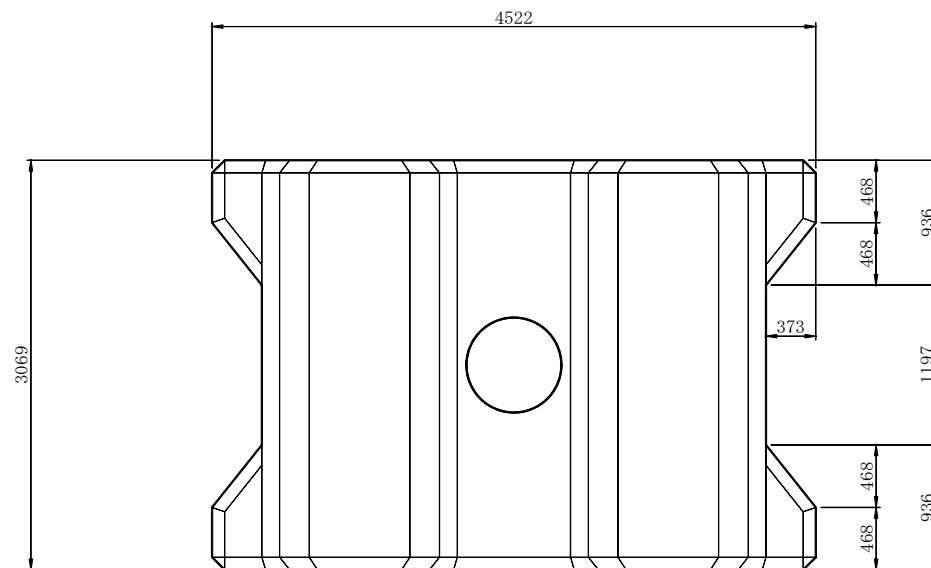
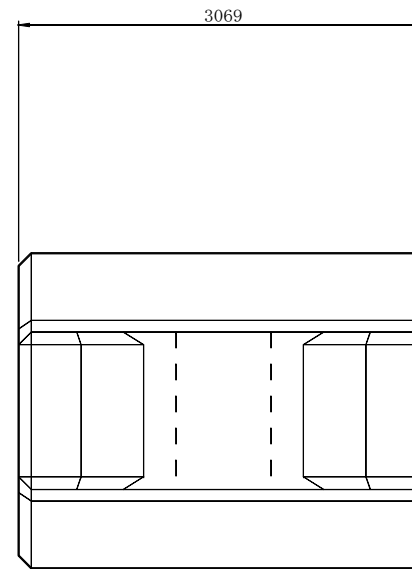


50tブロック詳細図

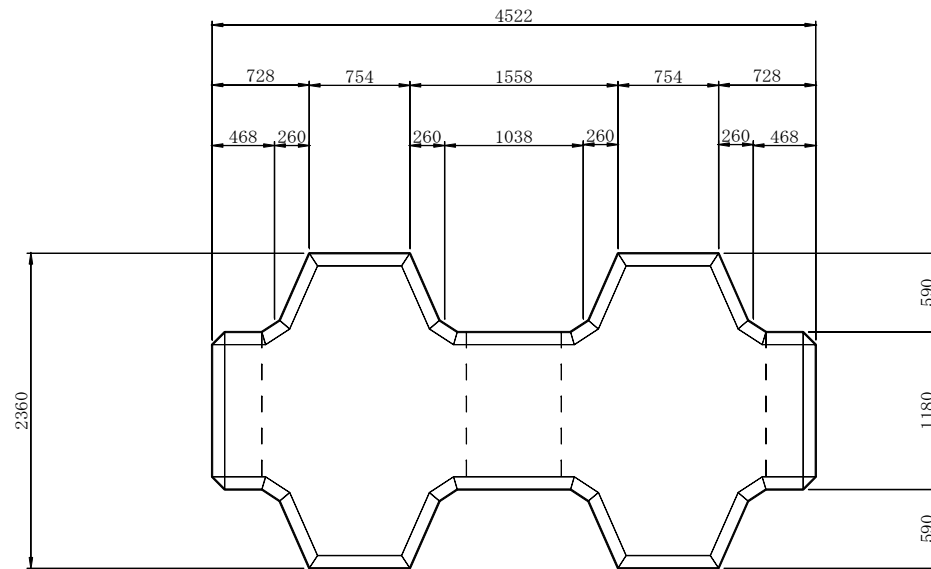

ブロック 1 個当り数量表

名 称	ビーハイブ 50 t 標準形
体 積	21.734 m ³
参考質量	49.998 t
型枠面積	50.18 m ²
吊り筋φ42mm	189.68 kg

※上記質量はコンクリートの比重を2.3とした場合の数値です。

工事名			
図面名	50 t ブロック詳細図		
作成年月日	令和3年8月		
縮尺	1:20	図面番号	／
会社名	技研商業株式会社		
事業者名			