
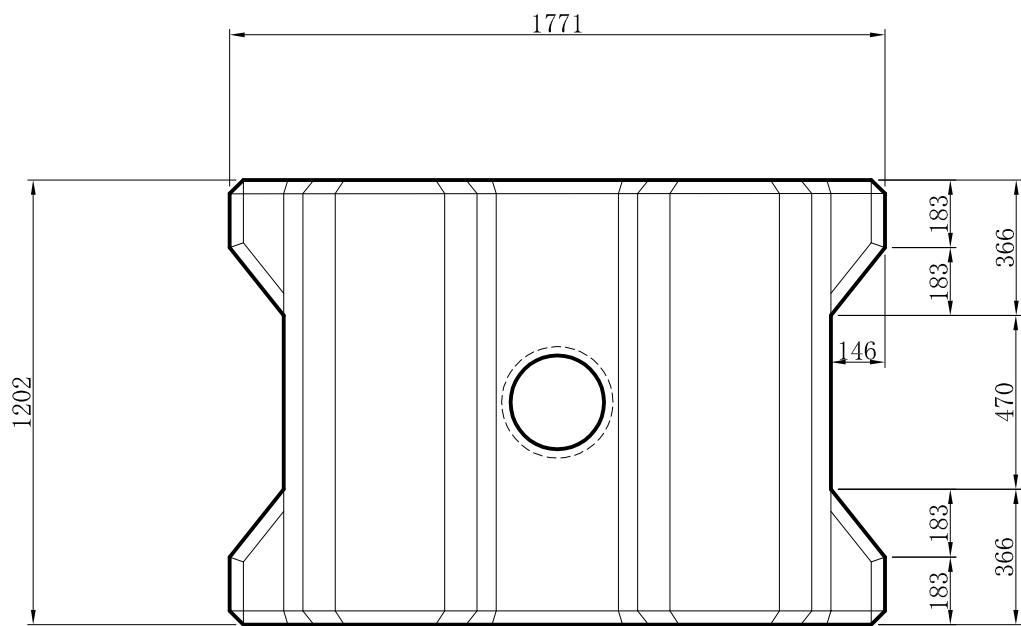
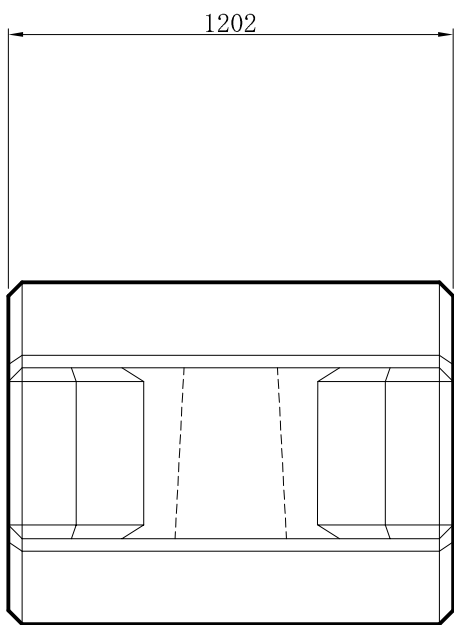


3tブロック詳細図

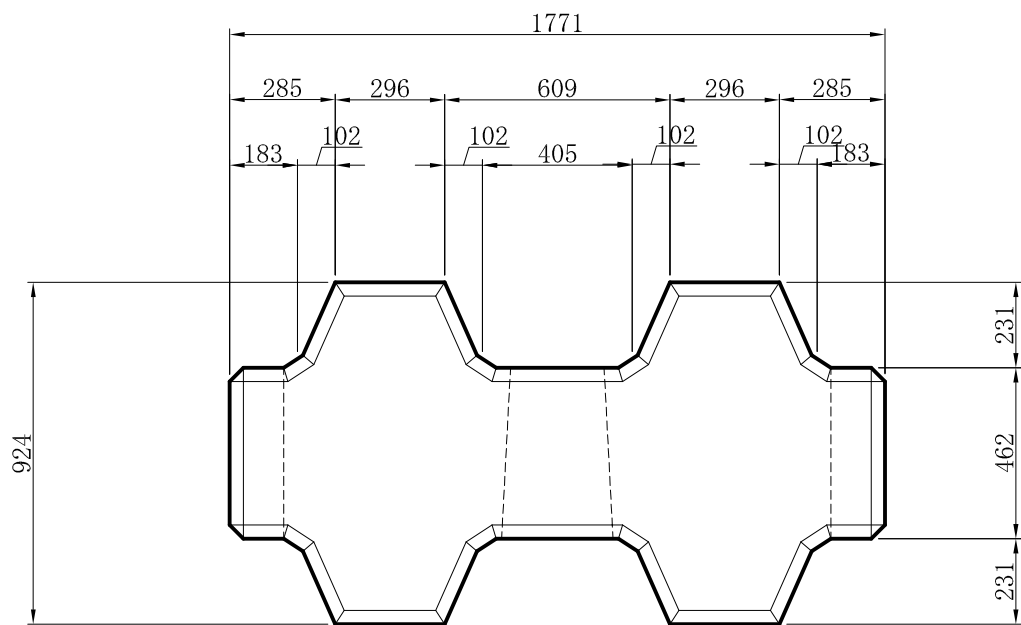

ブロック 1 個当り数量表

名 称	ビーハイブ 3 t 標準形
体 積	1.306 m ³
参考質量	3.004 t
型枠面積	7.77 m ²

※上記質量はコンクリートの比重を2.3とした場合の数値です。

工事名			
図面名	3tブロック詳細図		
作成年月日	令和3年4月		
縮尺	1:10	図面番号	/
会社名	技研興業株式会社		
事業者名			