
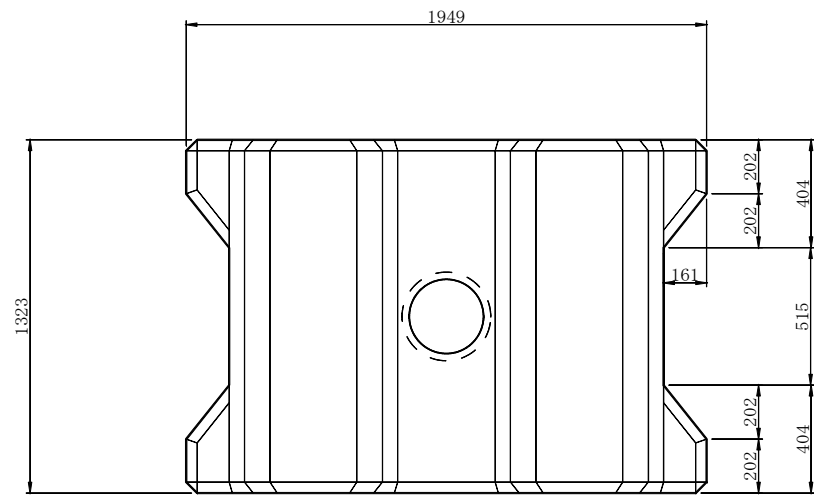
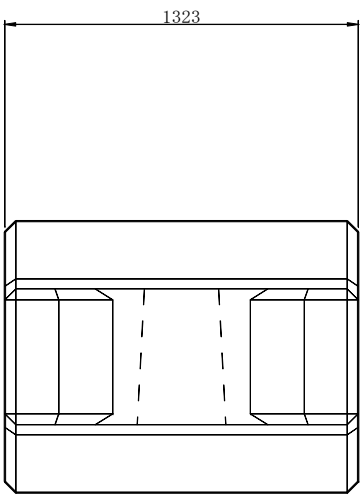


4tブロック詳細図

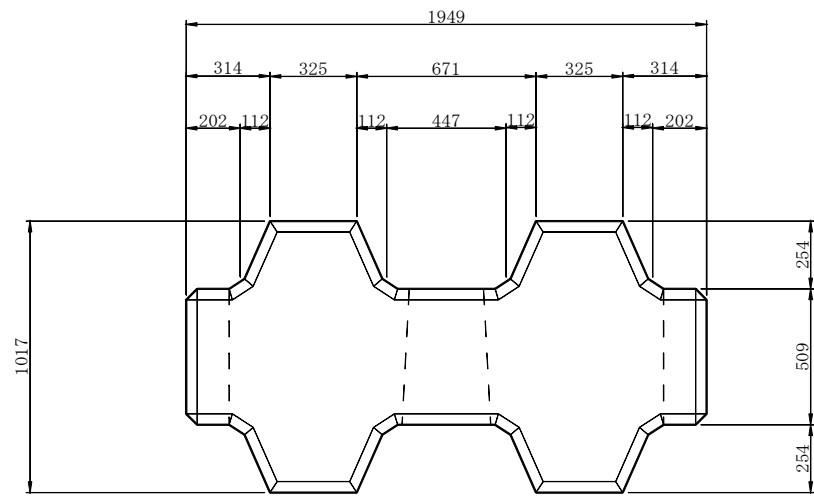

ブロック 1 個当り数量表

名 称	ビーハイブ 4 t 標準形
体 積	1.740 m ³
参考質量	4.002 t
型枠面積	9.41 m ²

※上記質量はコンクリートの比重を2.3とした場合の数値です。

工事名			
図面名	4tブロック詳細図		
作成年月日	令和3年4月		
縮尺	1:10	図面番号	／
会社名	技研興業株式会社		
事業部名			