
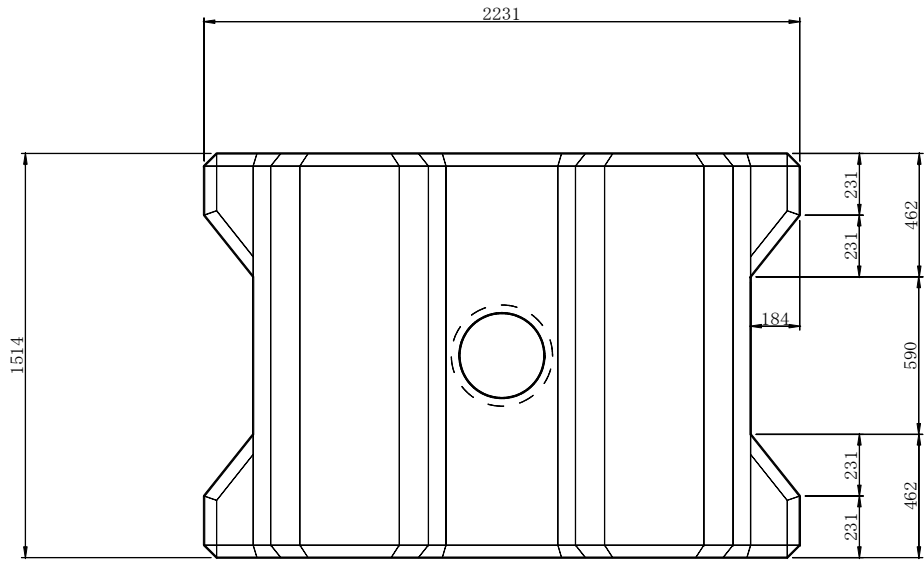
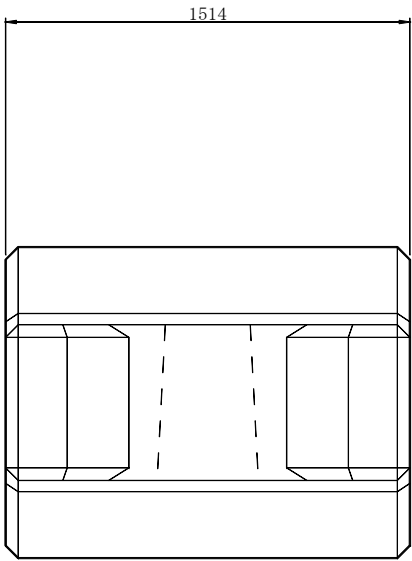


6tブロック詳細図

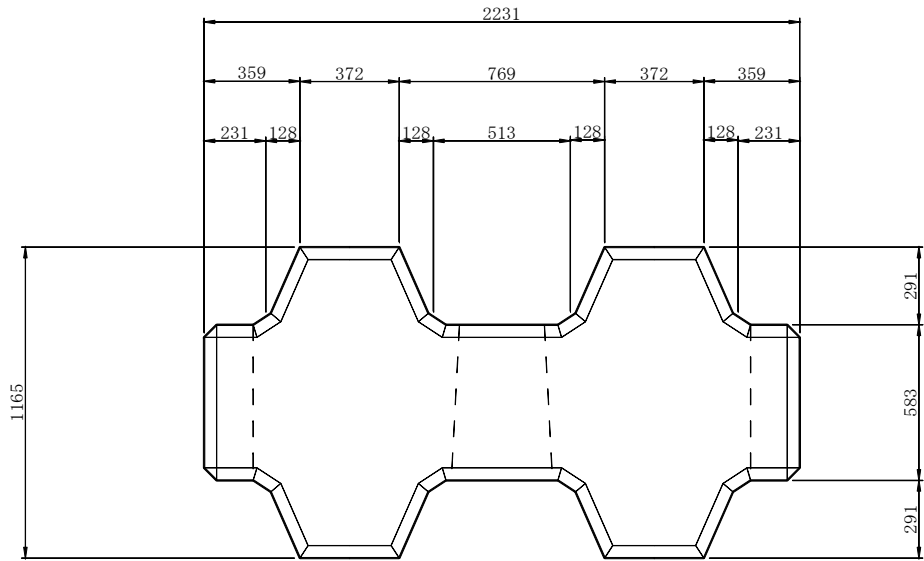

ブロック 1 個当り数量表

名 称	ビーハイブ 6 t 標準形
体 積	2.610 m <sup>3</sup>
参考質量	6.003 t
型枠面積	12.34 m <sup>2</sup>

※上記質量はコンクリートの比重を2.3とした場合の数値です。

工事名			
図面名	6tブロック詳細図		
作成年月日	令和3年4月		
縮尺	1:10	図面番号	／
会社名	技研興業株式会社		
事業名			