
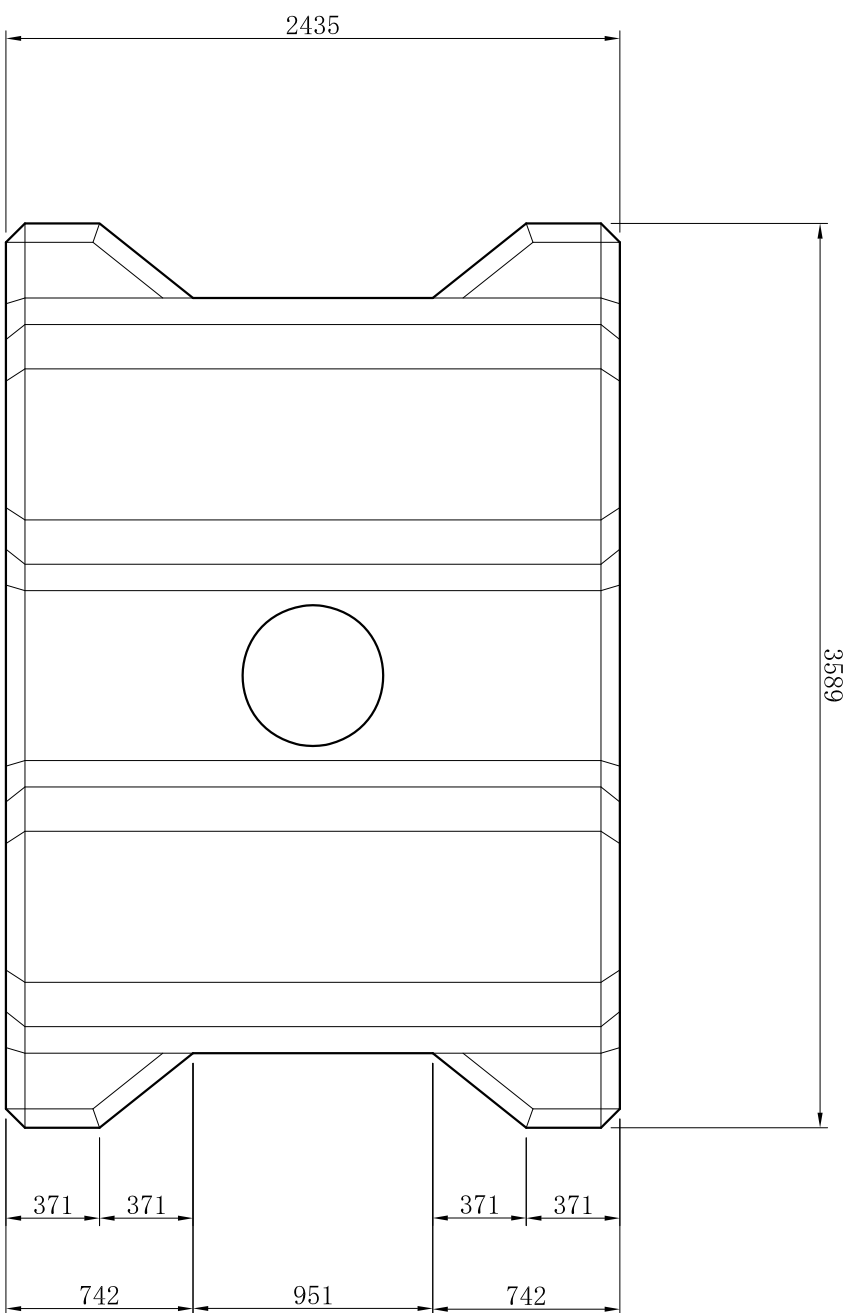
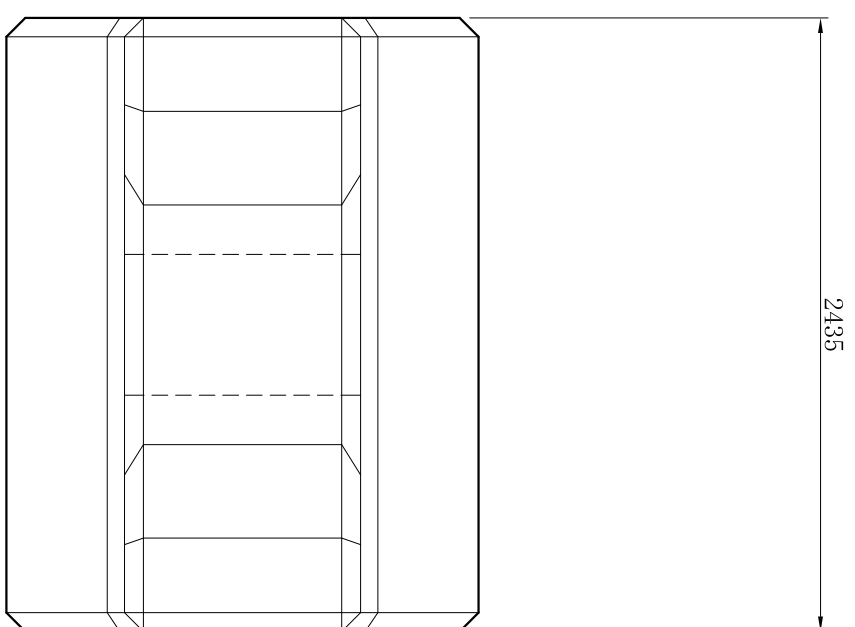


25tブロック詳細図

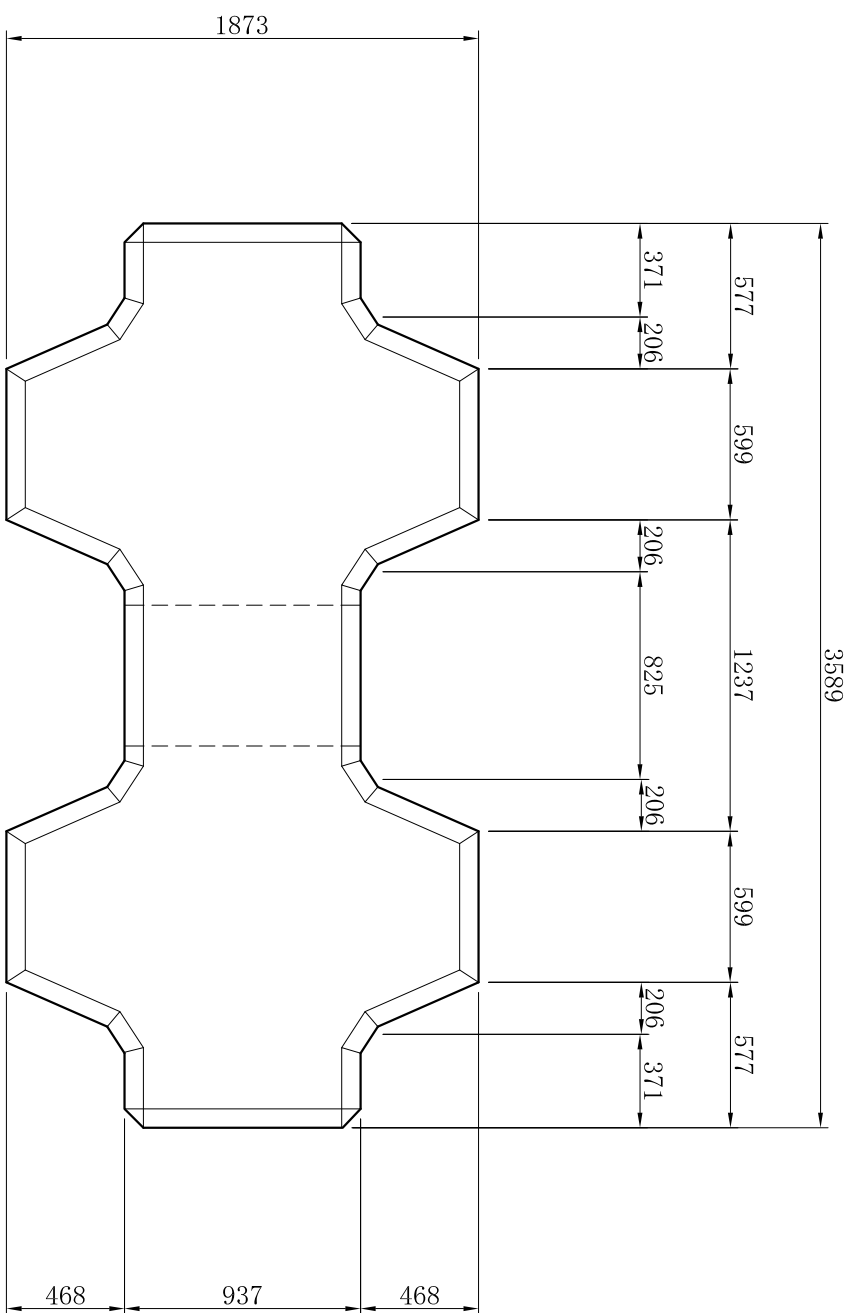

ブロック1個当り数量表

名称	ピーハイブ25t標準形
体積	10.871 m ³
参考質量	25.003 t
型枠面積	31.60 m ²
吊り筋φ32mm	77.00 kg

工事名			
図面名	25tブロック詳細図		
作成年月日	平成17年9月	縮尺	1:15
縮尺	1:15	図面番号	/
会社名	技研商事株式会社		
事業所名			