
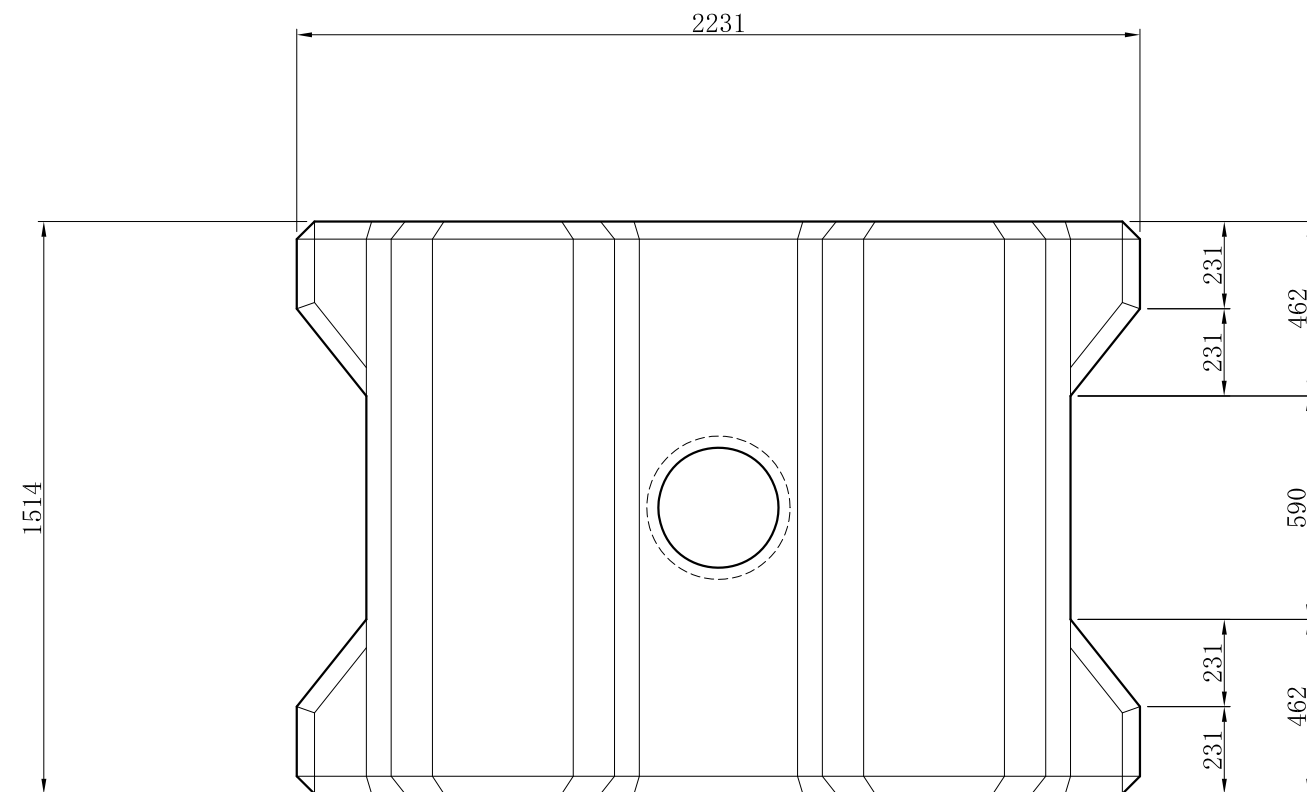
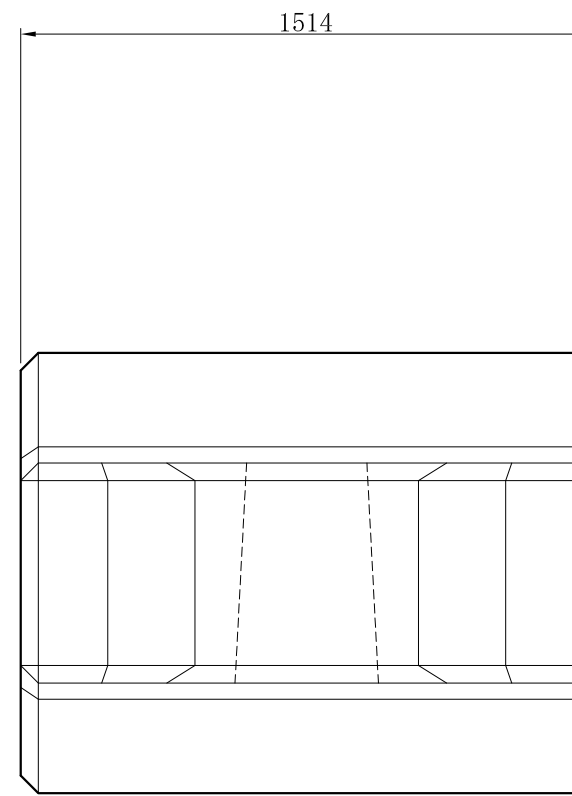


6tブロック詳細図

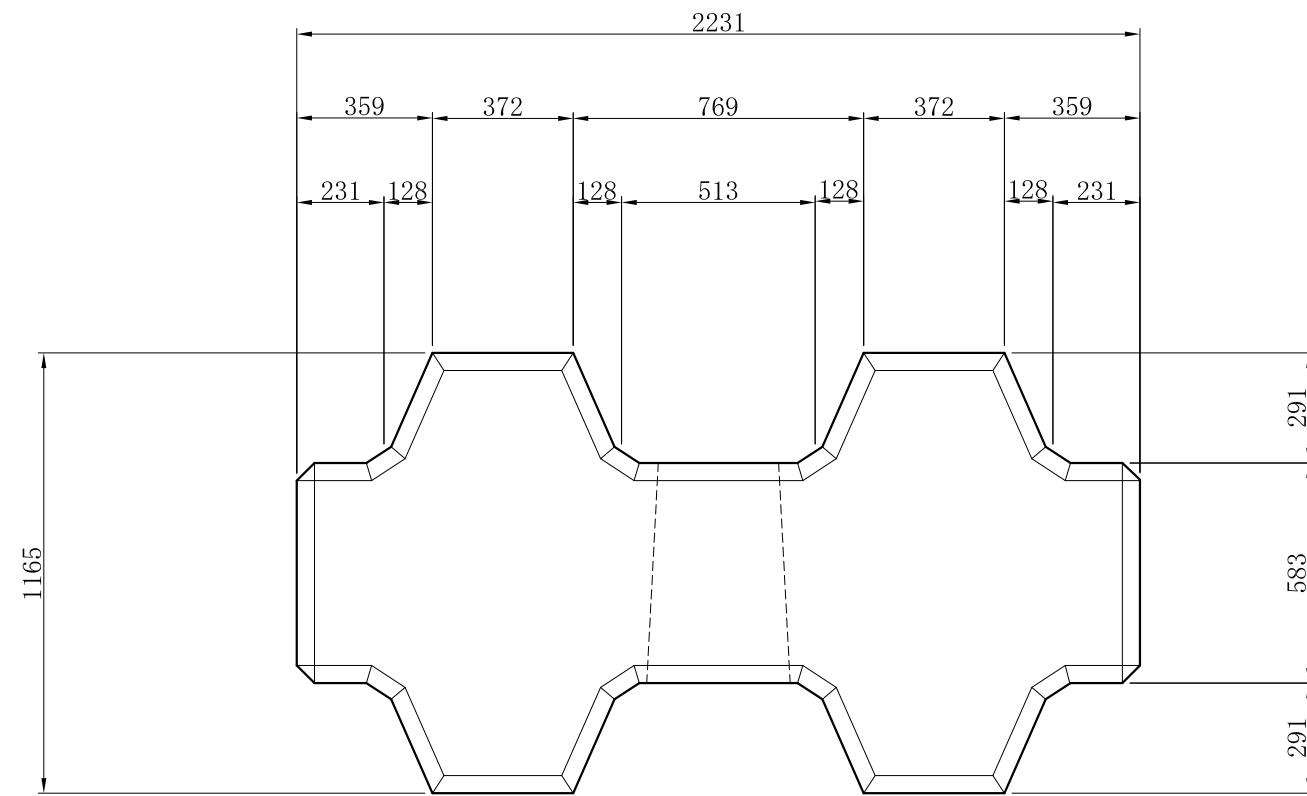

ブロック 1 個当り数量表

名 称	ビーハイブ 6 t 標準形
体 積	2.610 m ³
参考質量	6.003 t
型枠面積	12.34 m ²

工事名			
図面名	4tブロック詳細図		
作成年月日	平成17年3月		
縮尺	1:10	図面番号	/
会社名	技研興業株式会社		
事業者名			