
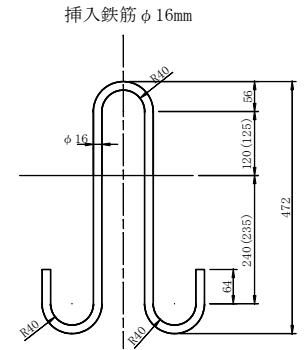
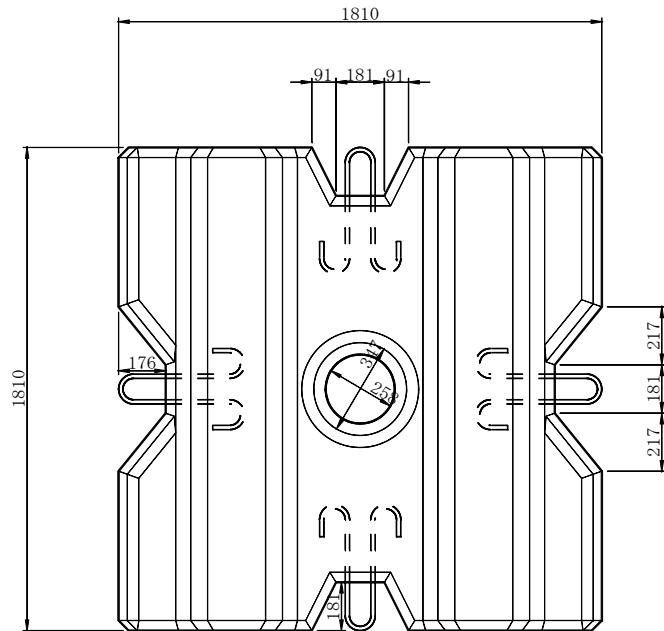
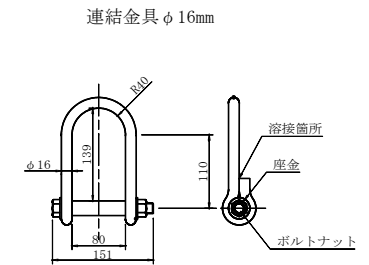
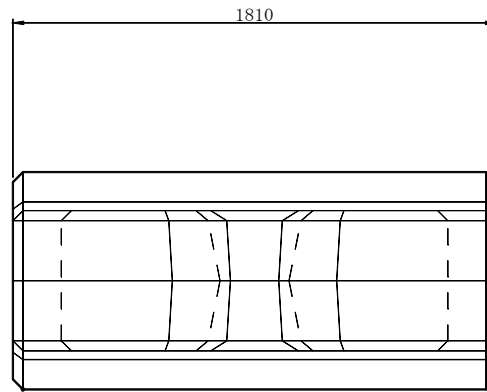


4tブロック詳細図

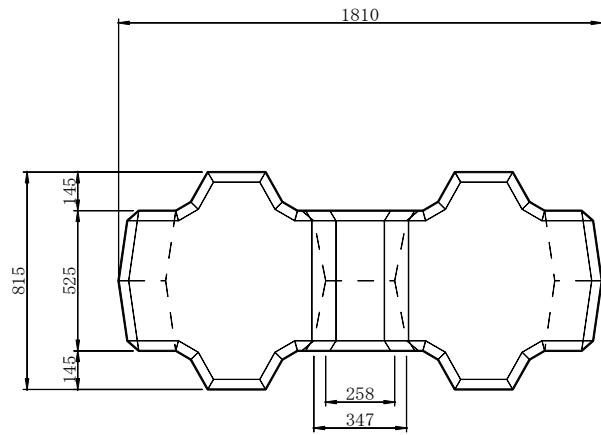

ブロック 1 個当り数量表

名 称	ビーハイブ S 型4t標準形
体 積	1.824 m ³
参考質量	4.195 t
型枠面積	10.51 m ²

※上記質量はコンクリートの比重を2.3とした場合の数値です。

L=130cm、W=2.05kg/本 鉄筋連結 1箇所当たり 2本必要
() 内はB方向[図面上下方向]の寸法

工事名			
図面名	4tブロック詳細図		
作成年月日	令和3年3月		
縮尺	1:10	図面番号	／
会社名	技研商業株式会社		
事業者名			