4tブロック詳細図

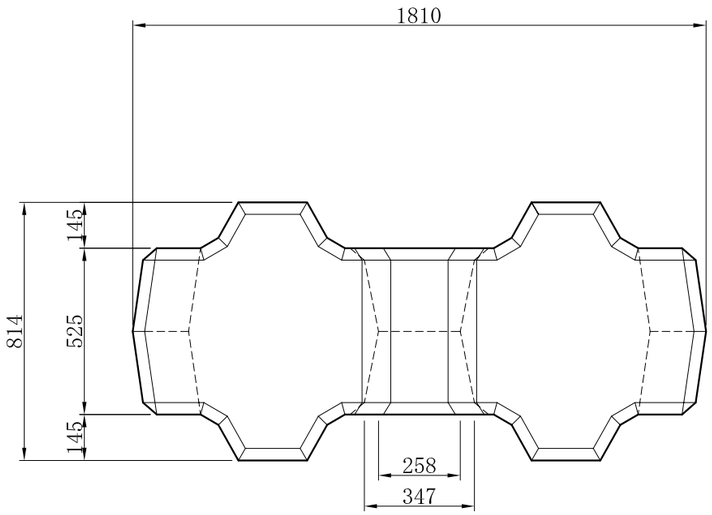

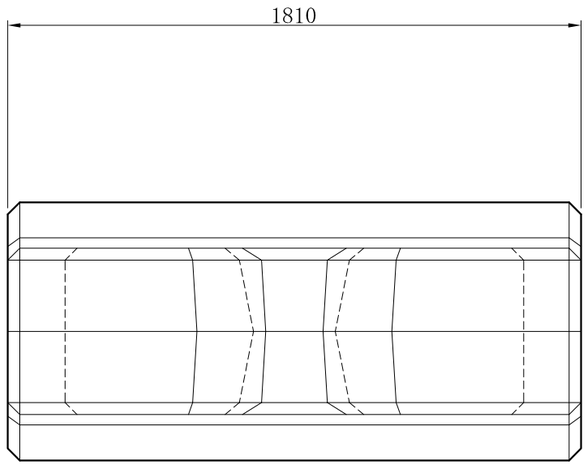

連結金具φ16㎜

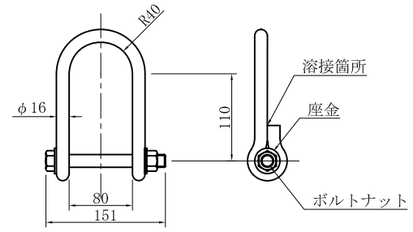

挿入鉄筋φ16㎜

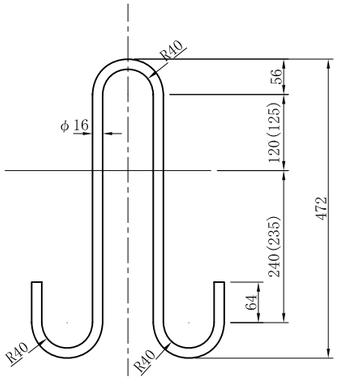

L=130cm、W=2.05kg/本　鉄筋連結１箇所当たり２本必要

（　）内はＢ方向[図面上下方向]の寸法

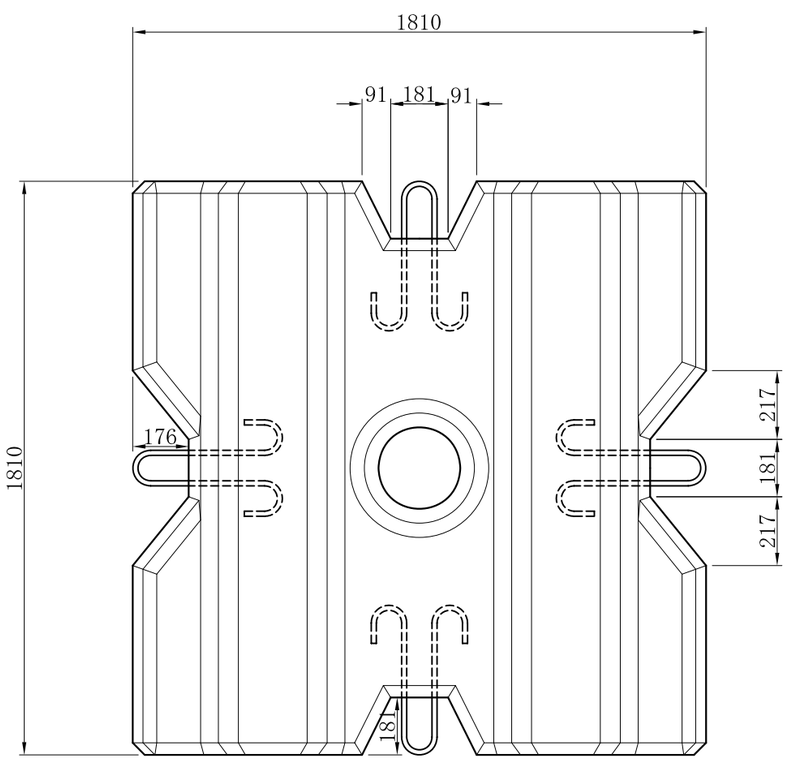

ブロック１個当り数量表

名　称	ビーハイブＳ型4t標準形
体　積	1.824　m^3
参考質量	4.195　t
型枠面積	10.51　m^2

工事名			
図面名	４ｔブロック詳細図		
作成年月日	平成１８年２月		
縮尺	1:10	図面番号	／
会社名	技研興業株式会社		
事業者名			