


55 t ブロック詳細図

六脚ブロックA1.50形


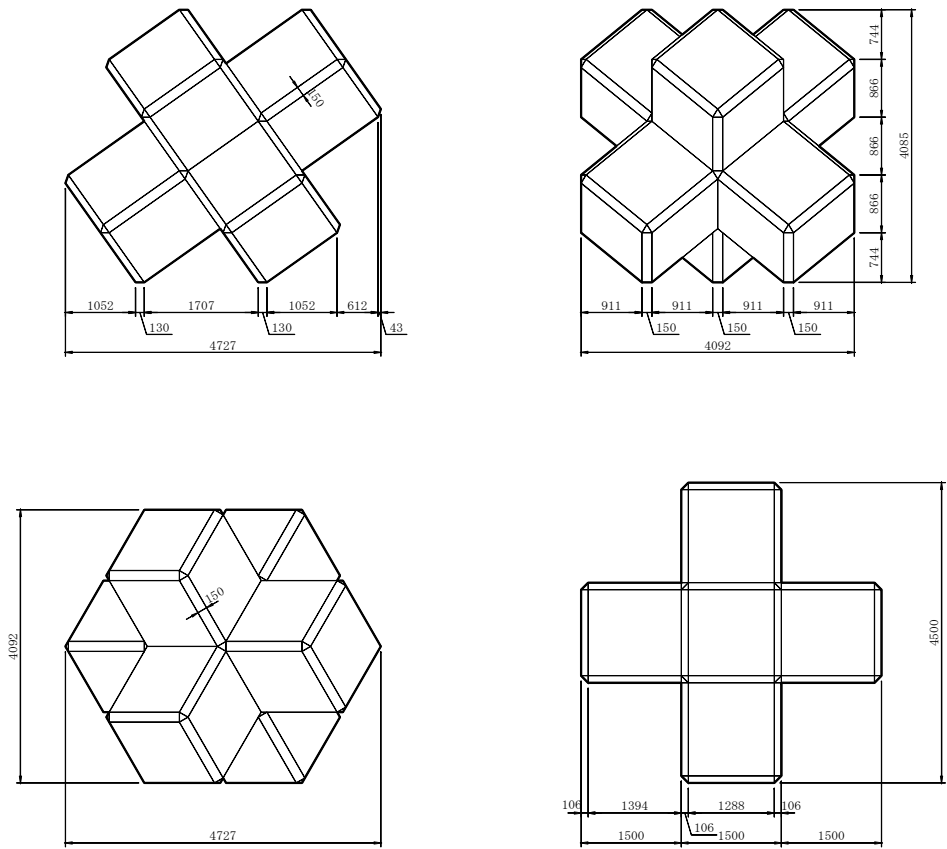


ブロック 1 個当たり数量表

名 称	六脚ブロックA1.50形
体 積	23.177 m ³
参考質量	53.308 t
型枠面積	54.17 m ²

上記質量はコンクリートの比重を2.3とした場合の数値です

ブロック鉄筋図

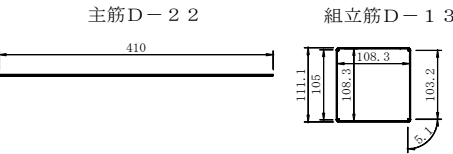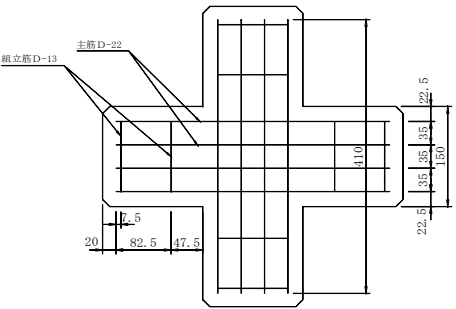

鉄筋数量表

名 称	規格	長さ	本数	重量
主 筋	D-22	4.10m	36	448.70kg
組立筋	D-13	4.70m	12	56.12kg

工事名			
図面名	55 t ブロック詳細図		
作成年月日	令和3年3月		
縮尺	1:40	図面番号	／
会社名	技研興業株式会社		
事業名			