


70 t ブロック詳細図

六脚ブロックA1. 62形

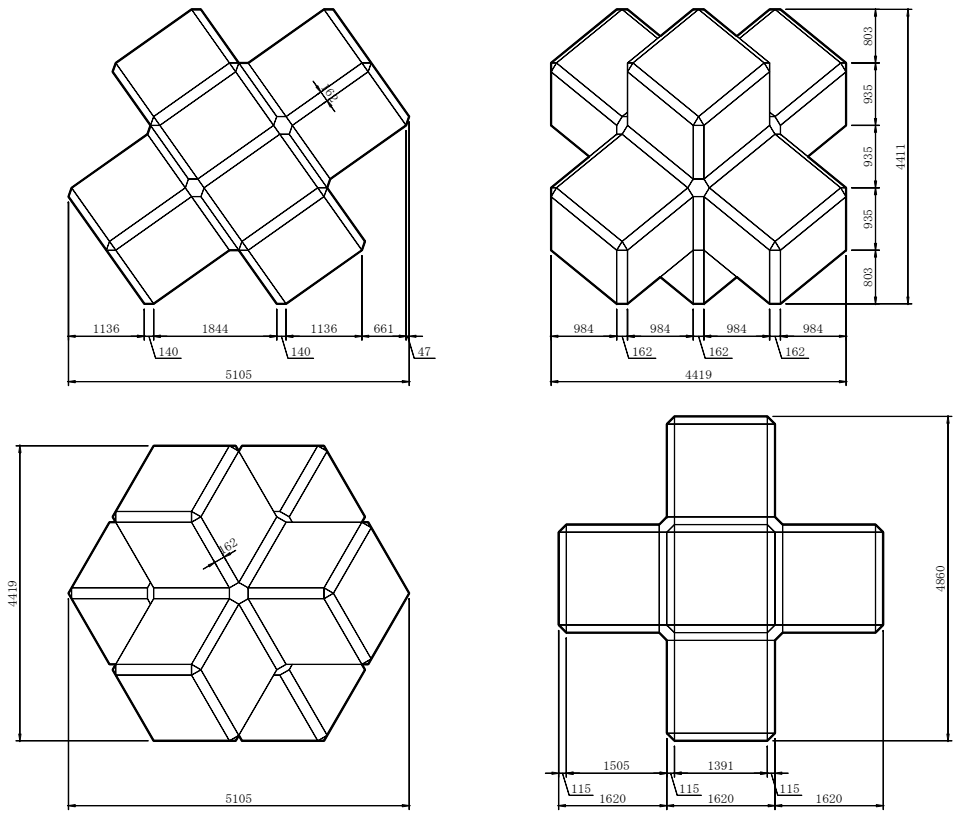


ブロック 1 個当たり数量表

名 称	六脚ブロックA1. 62形
体 積	29. 327 m ³
参考質量	67. 453 t
型枠面積	62. 71 m ²

上記質量はコンクリートの比重を2. 3とした場合の数値です

ブロック鉄筋図

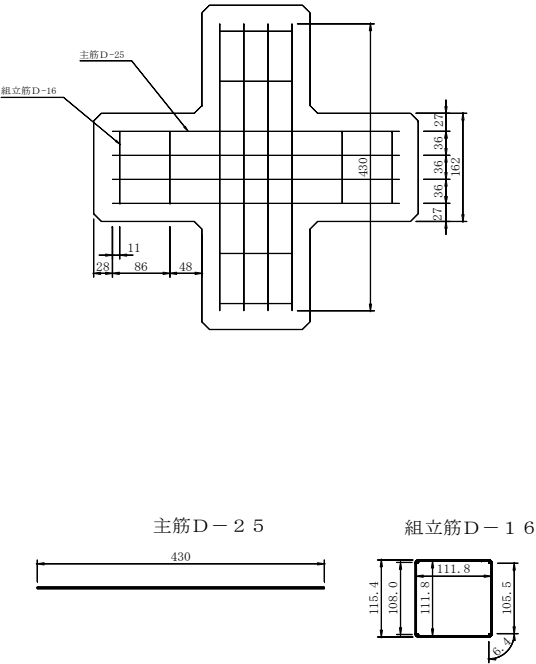

鉄筋数量表				
名 称	規格	長さ	本数	重量
主 筋	D-25	4. 30m	36	616. 10kg
組立筋	D-16	4. 75m	12	88. 92kg

工事名			
図面名	70 t ブロック詳細図		
作成年月日	令和3年3月		
縮尺	1: 40	図面番号	／
会社名	技研興業株式会社		
事業名			