
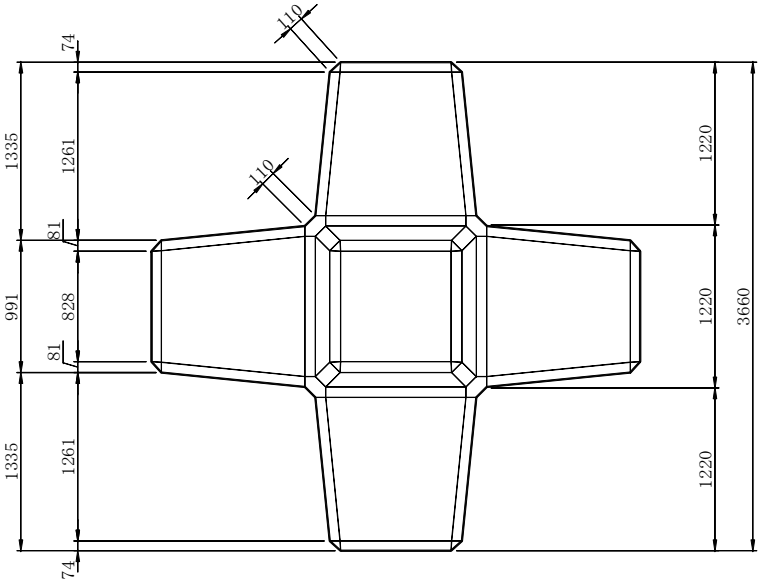
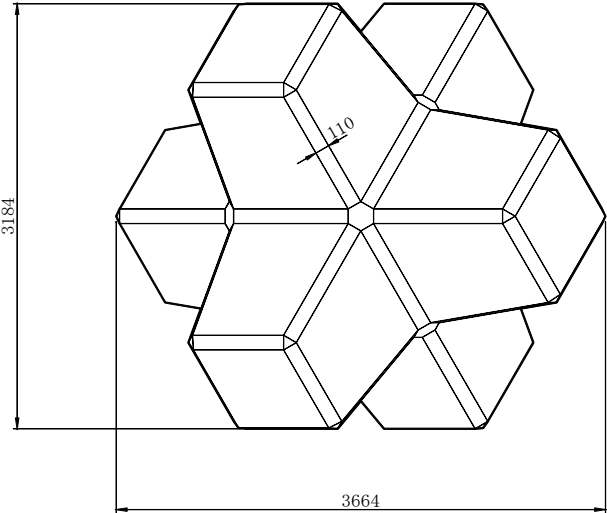
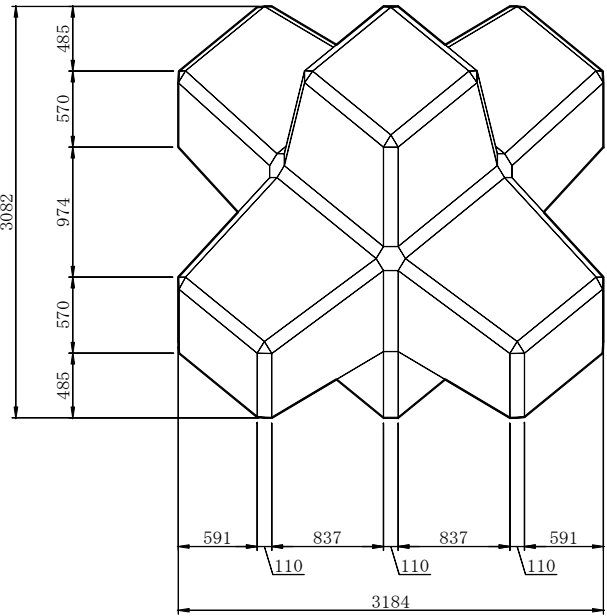


25 tブロック詳細図

六脚ブロックK1. 22形

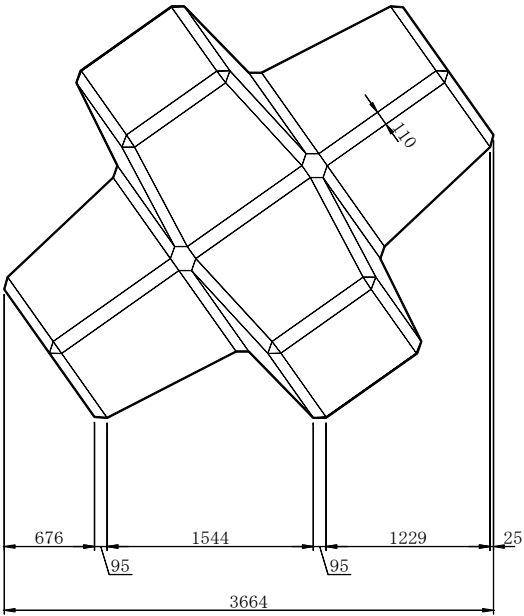

ブロック 1 個当たり数量表

名 称	六脚ブロックK1. 22形
体 積	10.574 m <sup>3</sup>
参考質量	24.321 t
型枠面積	34.69 m <sup>2</sup>

上記質量はコンクリートの比重を2.3とした場合の数値です

工事名	
図面名	25 tブロック詳細図
作成年月日	令和3年3月
縮尺	1:20
図面番号	／
会社名	技研興業株式会社
事業名	