
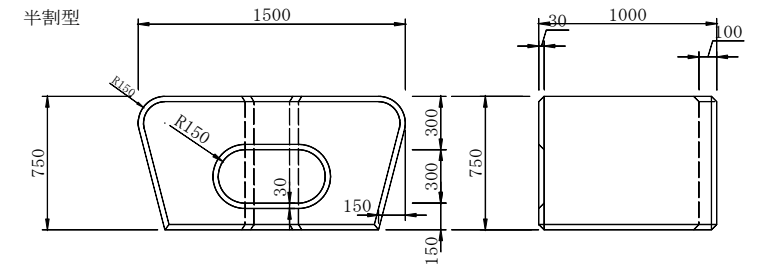



ロウタスユニ100H詳細図

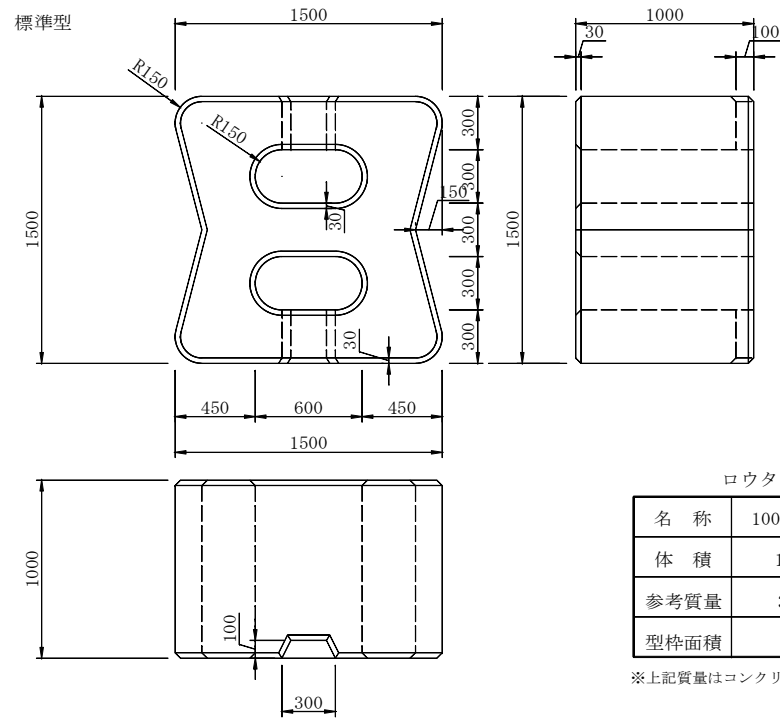


ロウタスユニ1個当り数量表

名 称	100H・標準形	100H・半割形
体 積	1.713 m ³	1.000 m ³
参考質量	3.940 t	2.300 t
型枠面積	10.68 m ²	5.24 m ²

※上記質量はコンクリートの比重を2.3とした場合の数値です。

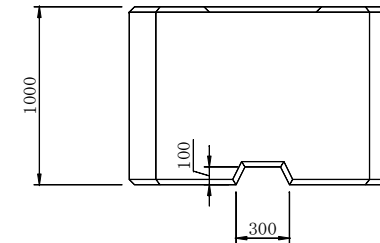

吊り筋図

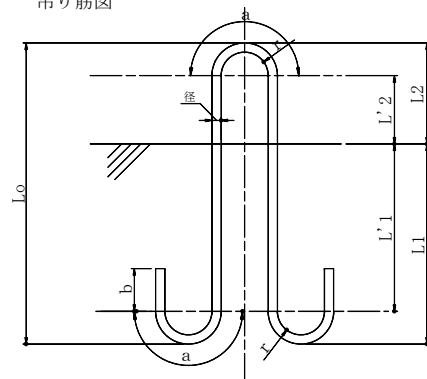

吊り鉄筋数量表

寸法	規格	100H・標準形・半割型
径 (丸鋼) mm		13
r (曲げ半径mm)		33
L 1 (cm)		55.2
L ' 1 (cm)		50.6
L 2 (cm)		9.6
L ' 2 (cm)		5.0
L 0 (cm)		64.8
a (cm)		12.3
b (cm)		6.0
全 長 (cm)		160.0
1本当たり重量		1.66 kg

注) ブロック1個当たり2本必要

工事名			
図面名	4 tブロック詳細図		
作成年月日	令和3年3月		
縮尺	1:15	図面番号	／
会社名	技研興業株式会社		
事業番号			